

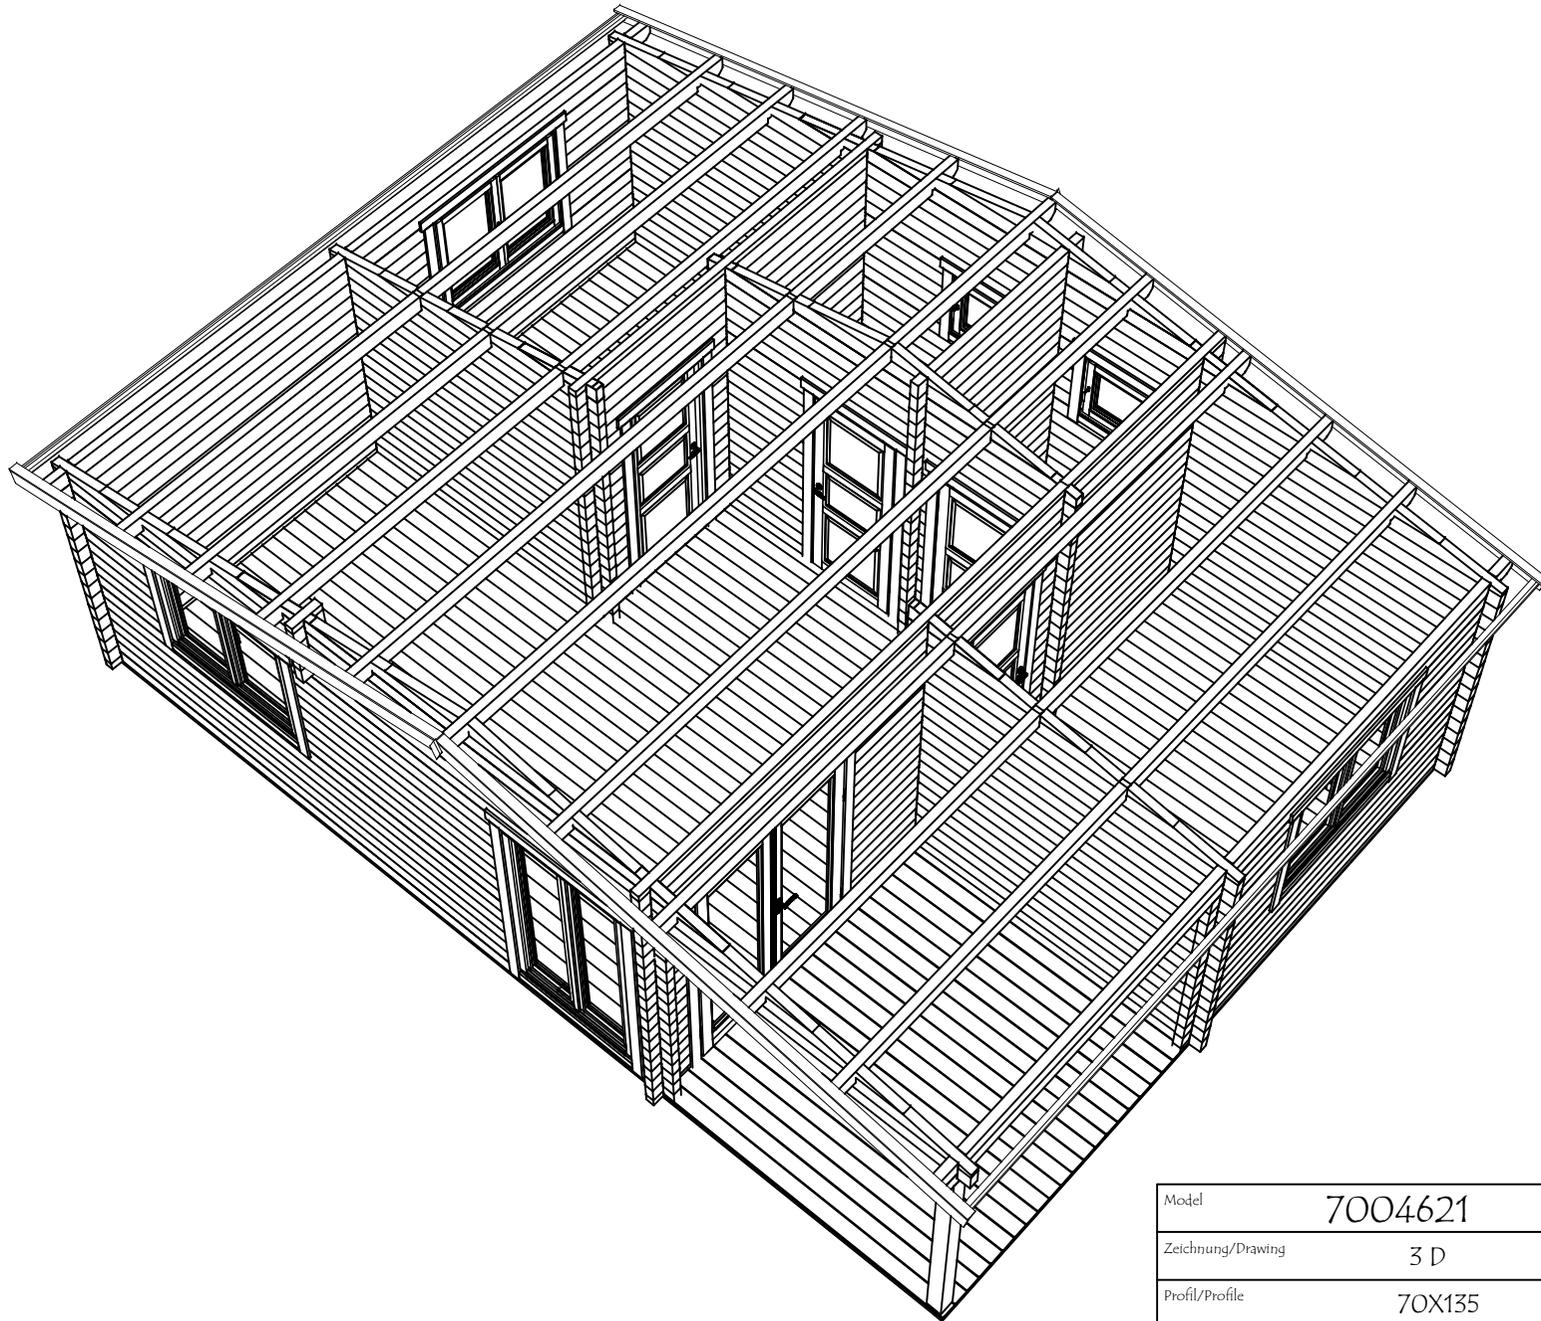
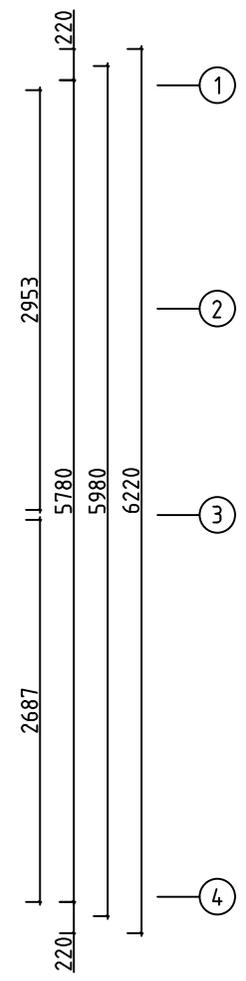





Model	7004621	Seite/Page	1
Zeichnung/Drawing	3 D	Maßstab/Scale	
Profil/Profile	70X135	Datum/Date	28.10.2021
Zeichner/Drafter	SRM	File	7004621.dwg

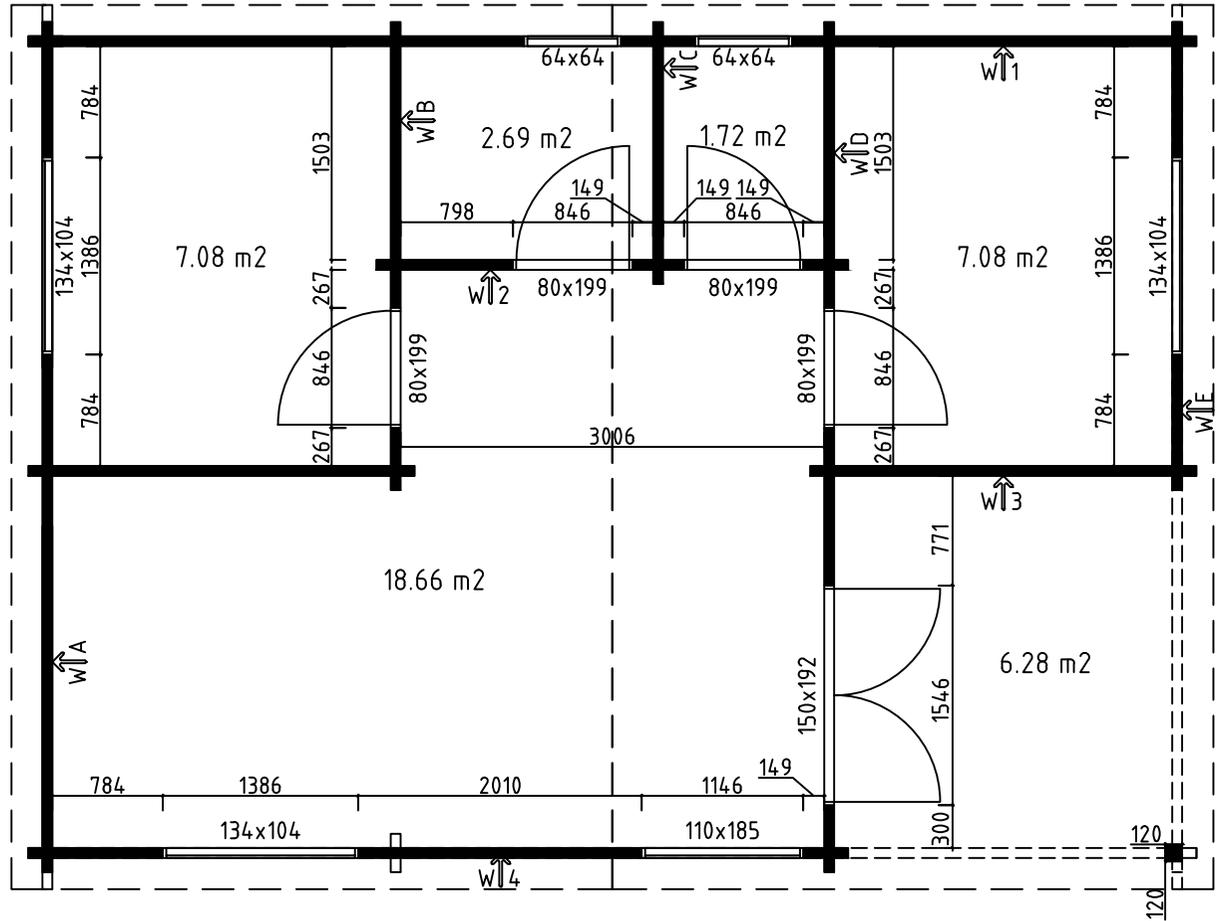




Model	7004621	Seite/Page	2
Zeichnung/Drawing	3 D	Maßstab/Scale	
Profil/Profile	70X135	Datum/Date	28.10.2021
Zeichner/Drafter	SRM	File	7004621.dwg

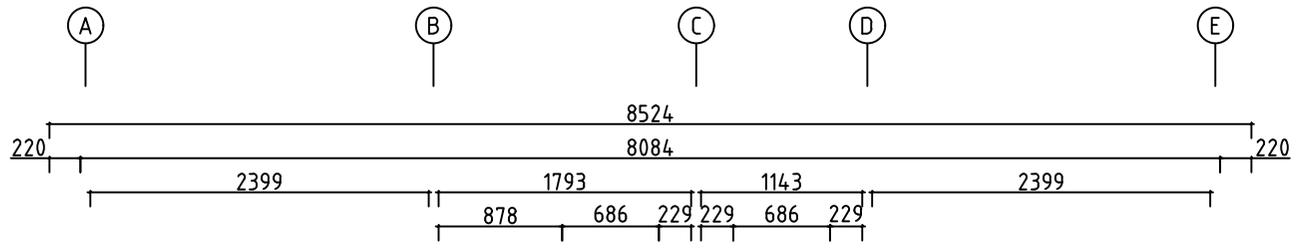



Model	7004621	Seite/Page	3
Zeichnung/Drawing	GRUNDPLAN - GROUNDPLAN	Maßstab/Scale	1:50
Profil/Profile	70x135	Datum/Date	28.10.2021
Zeichner/Drafter	SRM	File	7004621.dwg

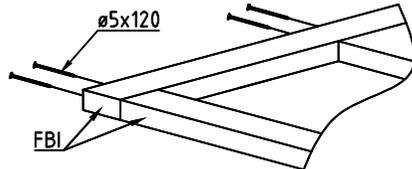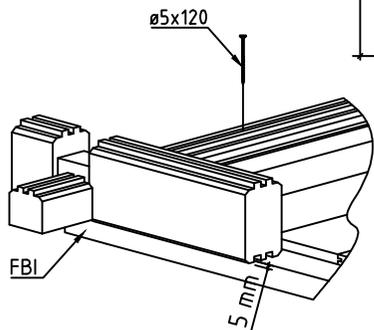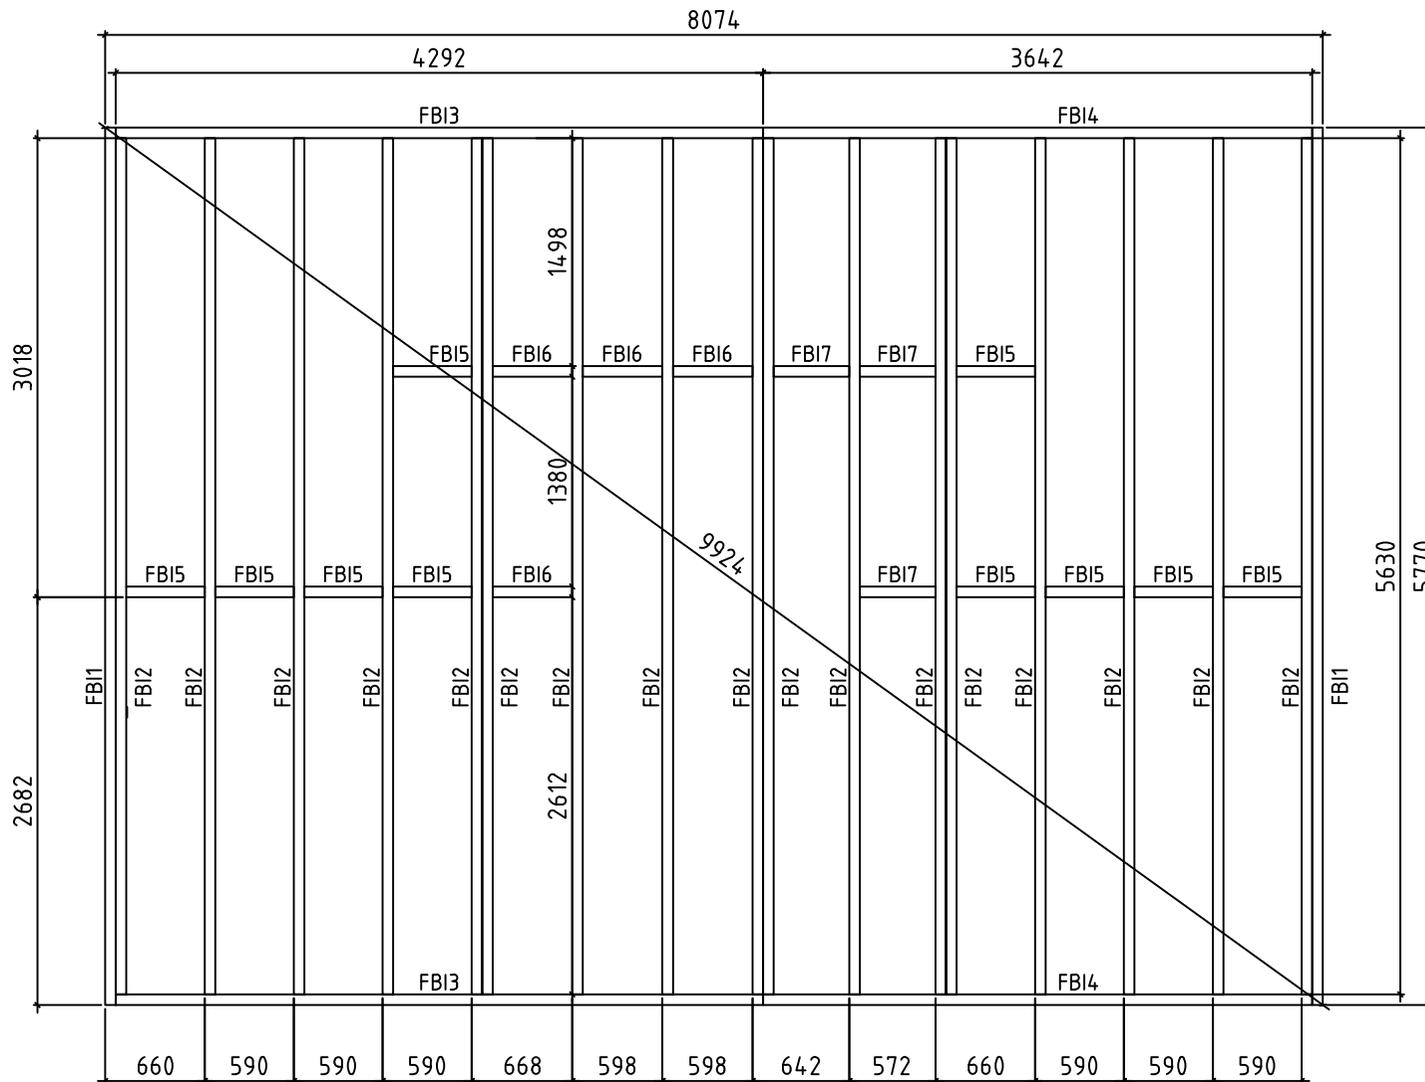





Model	7004621	Seite/Page	4
Zeichnung/Drawing	FUNDAMENTHOLZ (IMM) - FOUNDATION BEAM (IMM)	Maßstab/Scale	1:50
Profil/Profile	70x45	Datum/Date	28.10.2021
Zeichner/Drafter	SRM	File	7004621.dwg

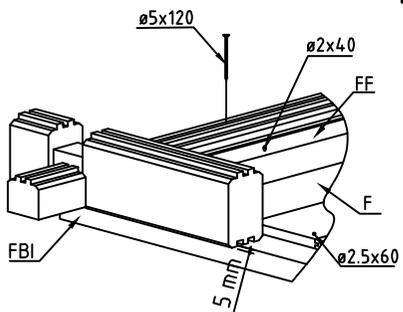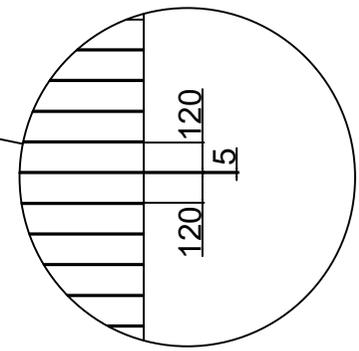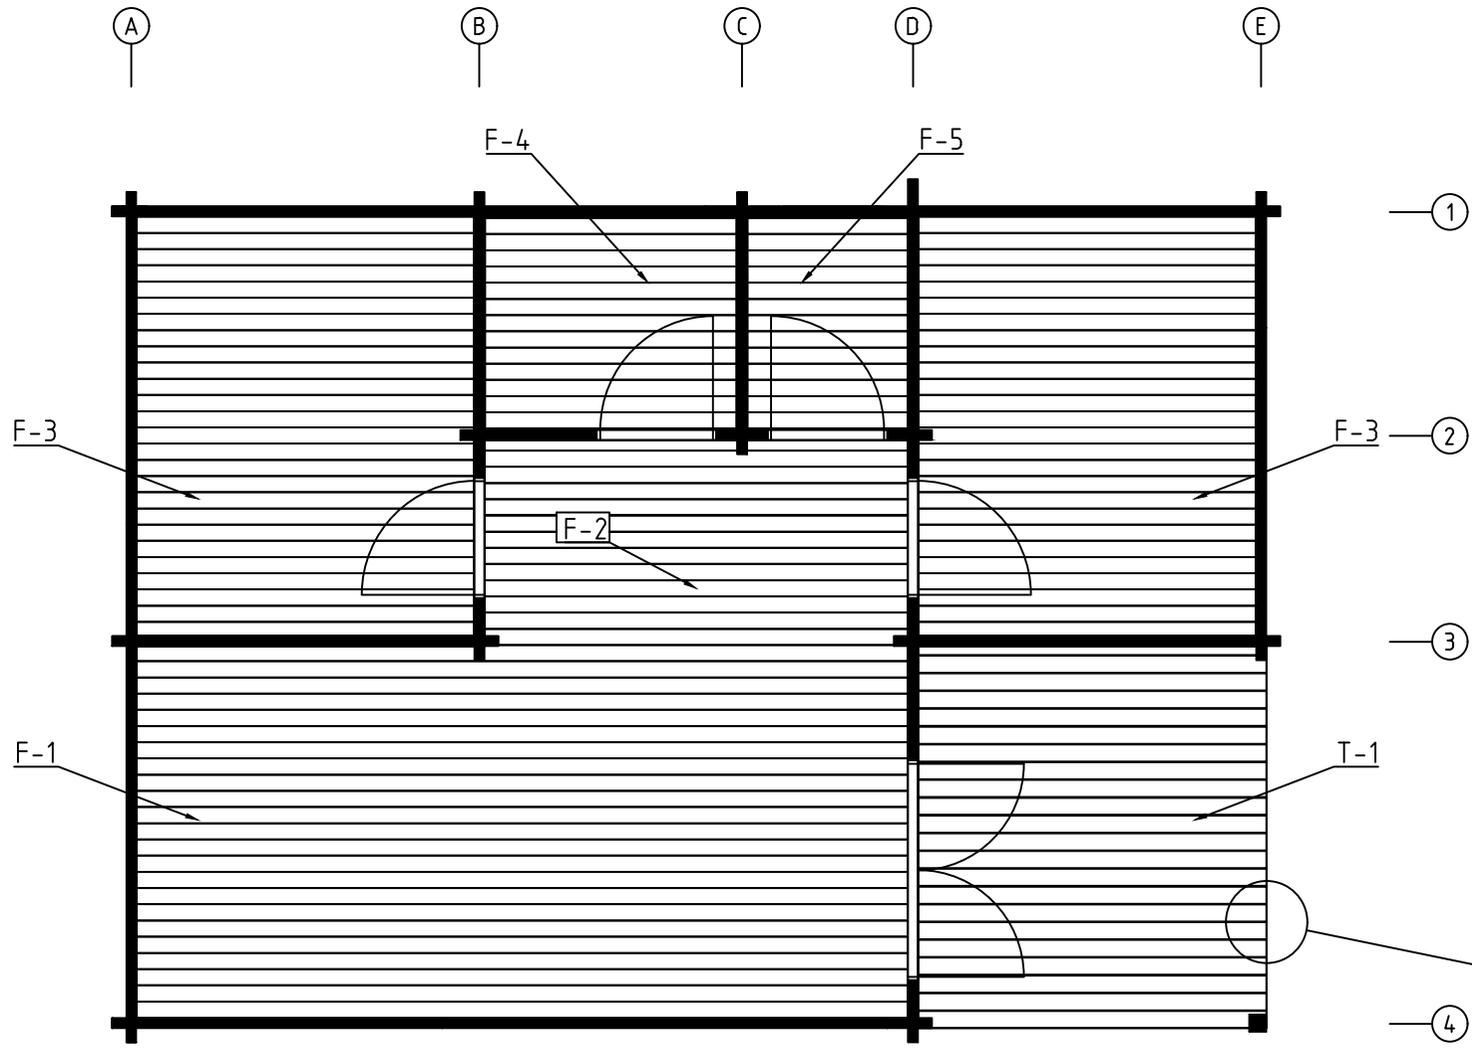

Model	7004621	Seite/Page	5
Zeichnung/Drawing	FUSSBODENBRETTER-FLOOR BOARDS	Maßstab/Scale	1:50
Profil/Profile	114x28 /120x28	Datum/Date	28.10.2021
Zeichner/Drafter	SRM	File	7004621.dwg

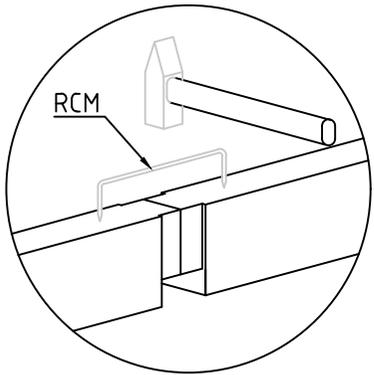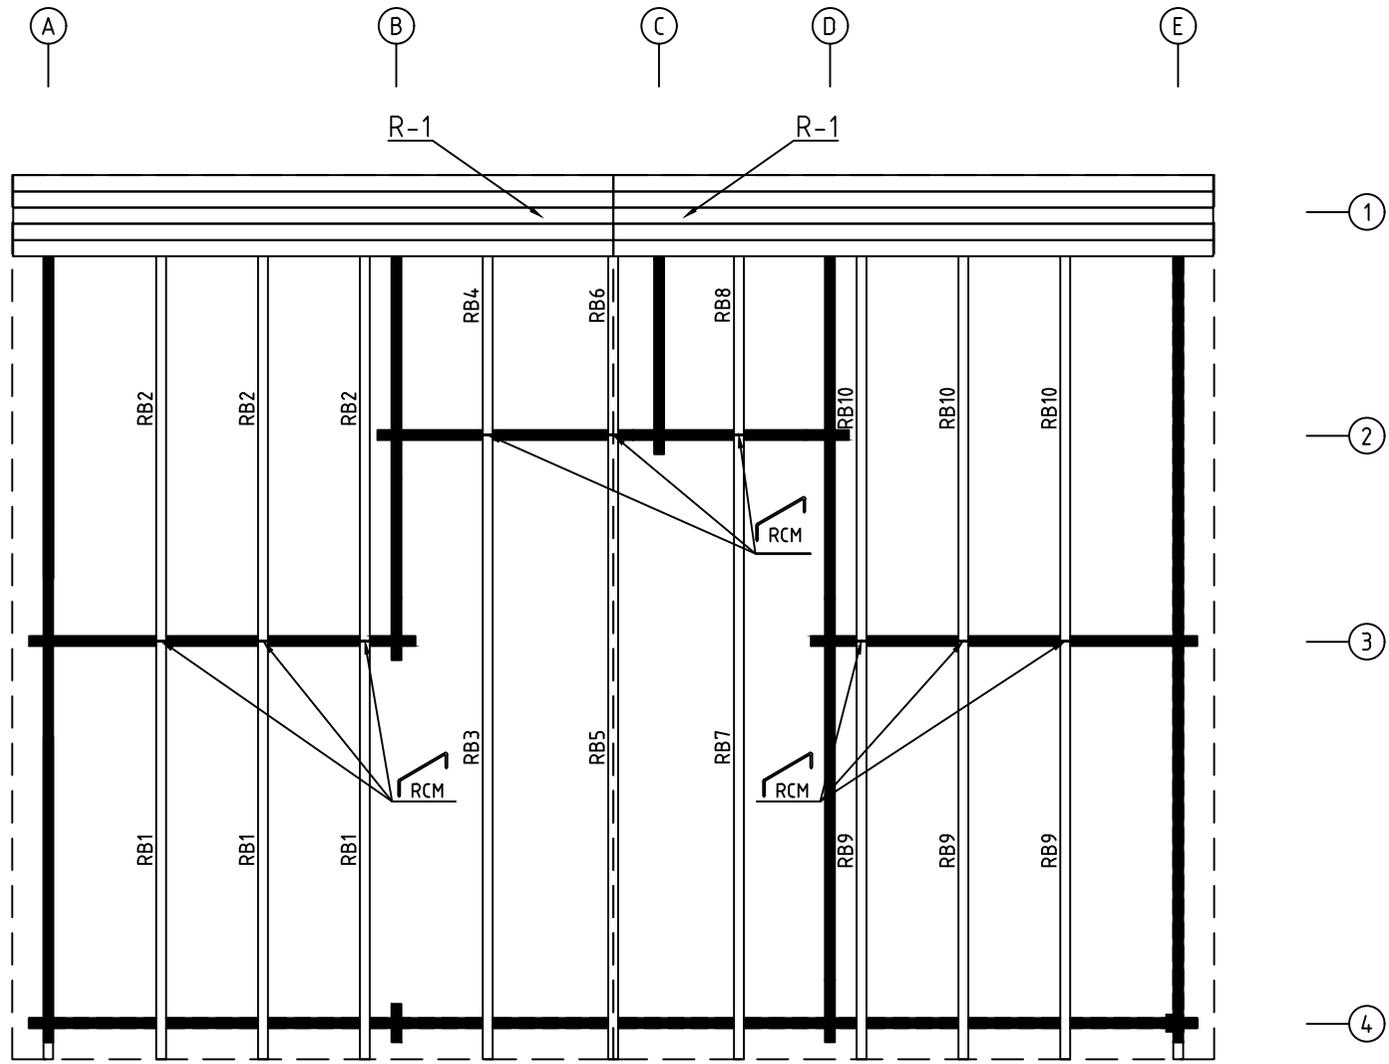

Model	7004621	Seite/Page	6
Zeichnung/Drawing	DACHBRETTER - ROOF BOARDS	Maßstab/Scale	1:50
Profil/Profile	88X18 oder-or 114X18 / 70X140	Datum/Date	28.10.2021
Zeichner/Drafter	SRM	File	7004621.dwg


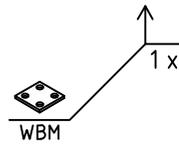
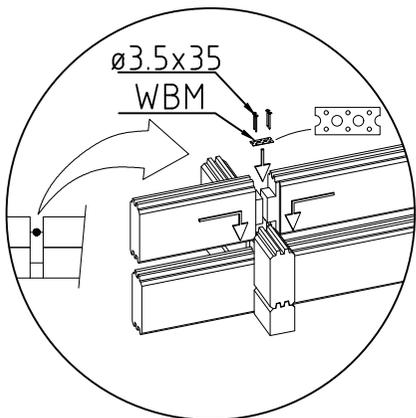
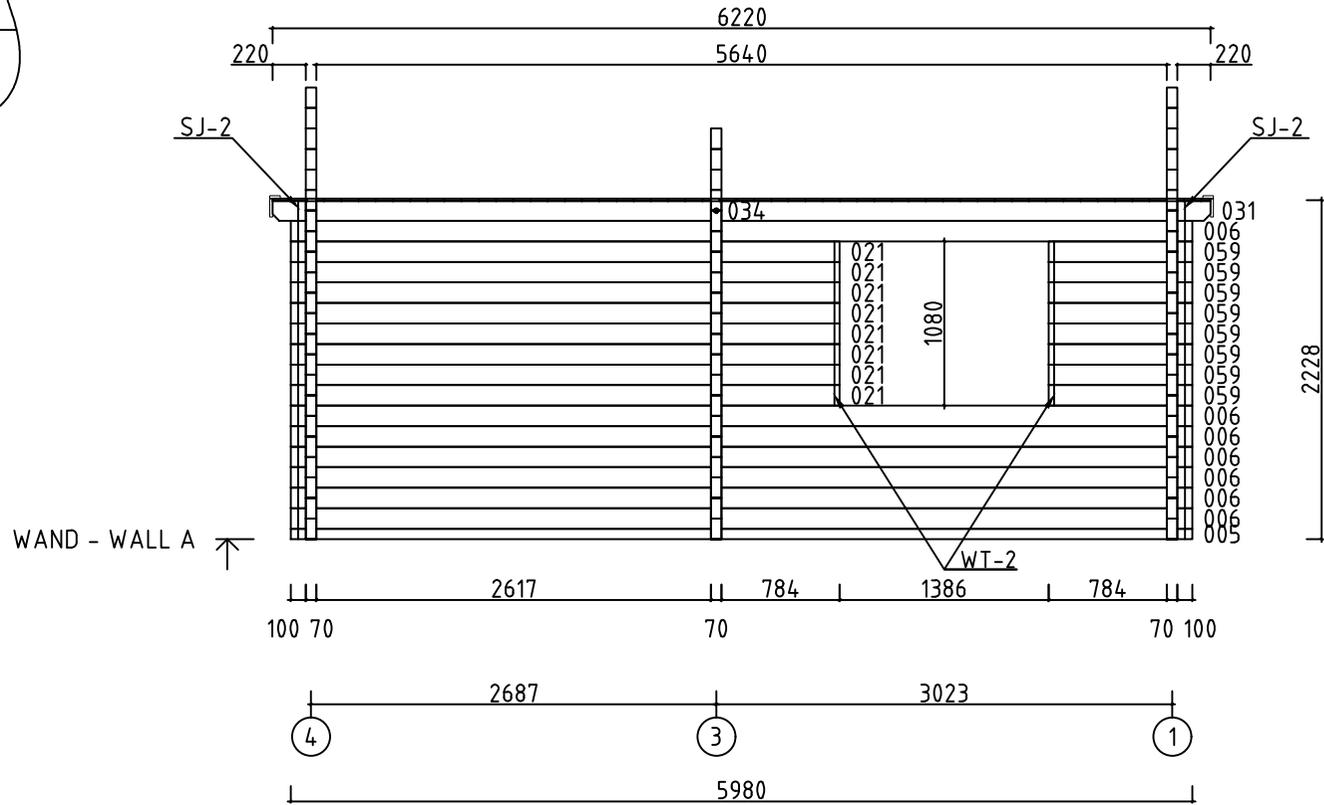
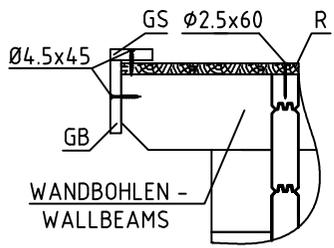


Model	7004621	Seite/Page	3
Zeichnung/Drawing	WAND - WALL A	Maßstab/Scale	1:50
Profil/Profile	70x135	Datum/Date	28.10.2021
Zeichner/Drafter	SRM	File	7004621.dwg














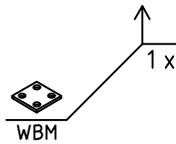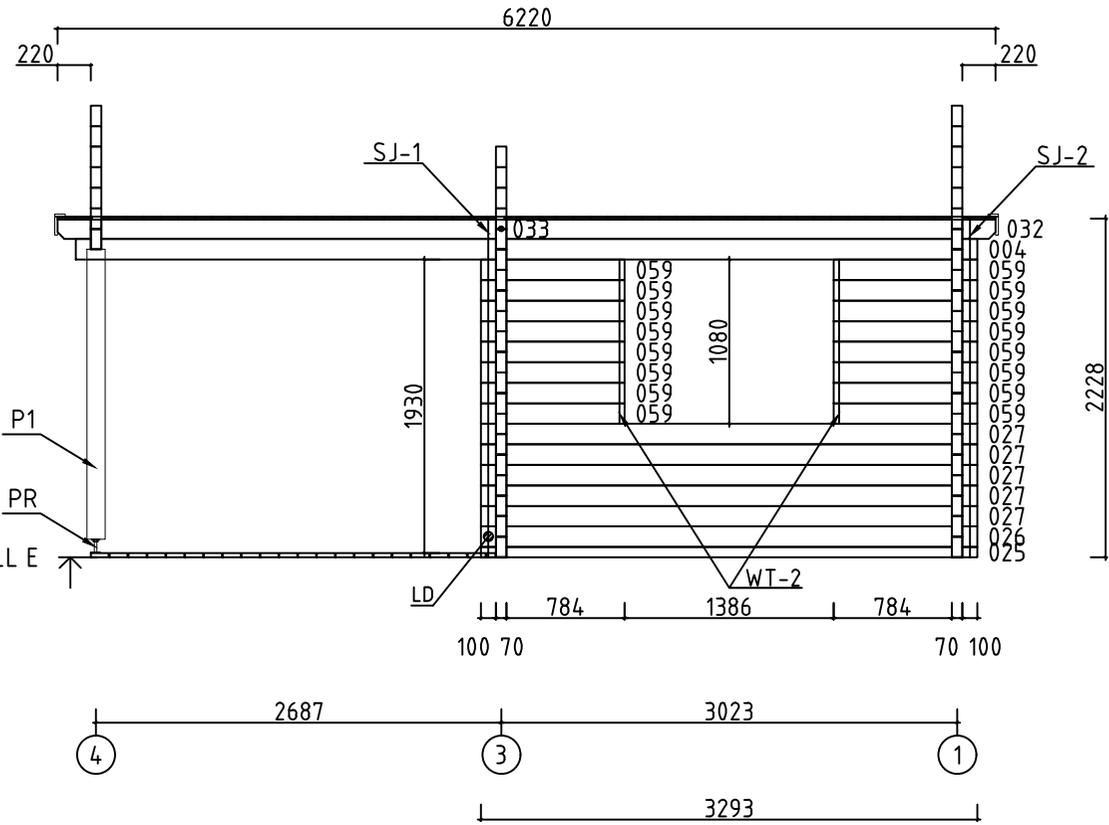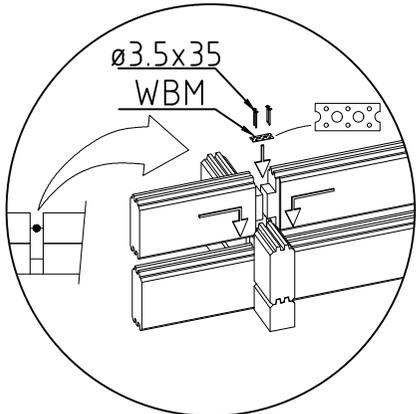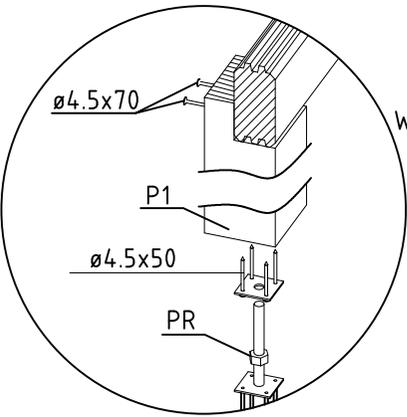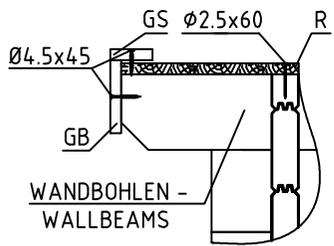

Model	7004621	Seite/Page	7
Zeichnung/Drawing	WAND - WALL E	Maßstab/Scale	1:50
Profil/Profile	70x135	Datum/Date	28.10.2021
Zeichner/Drafter	SRM	File	7004621.dwg

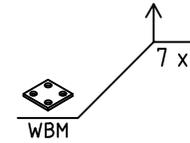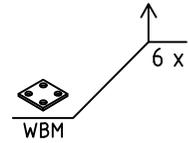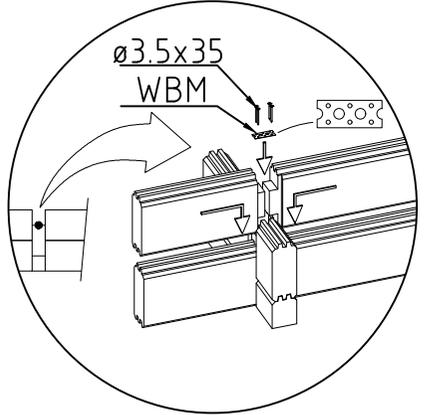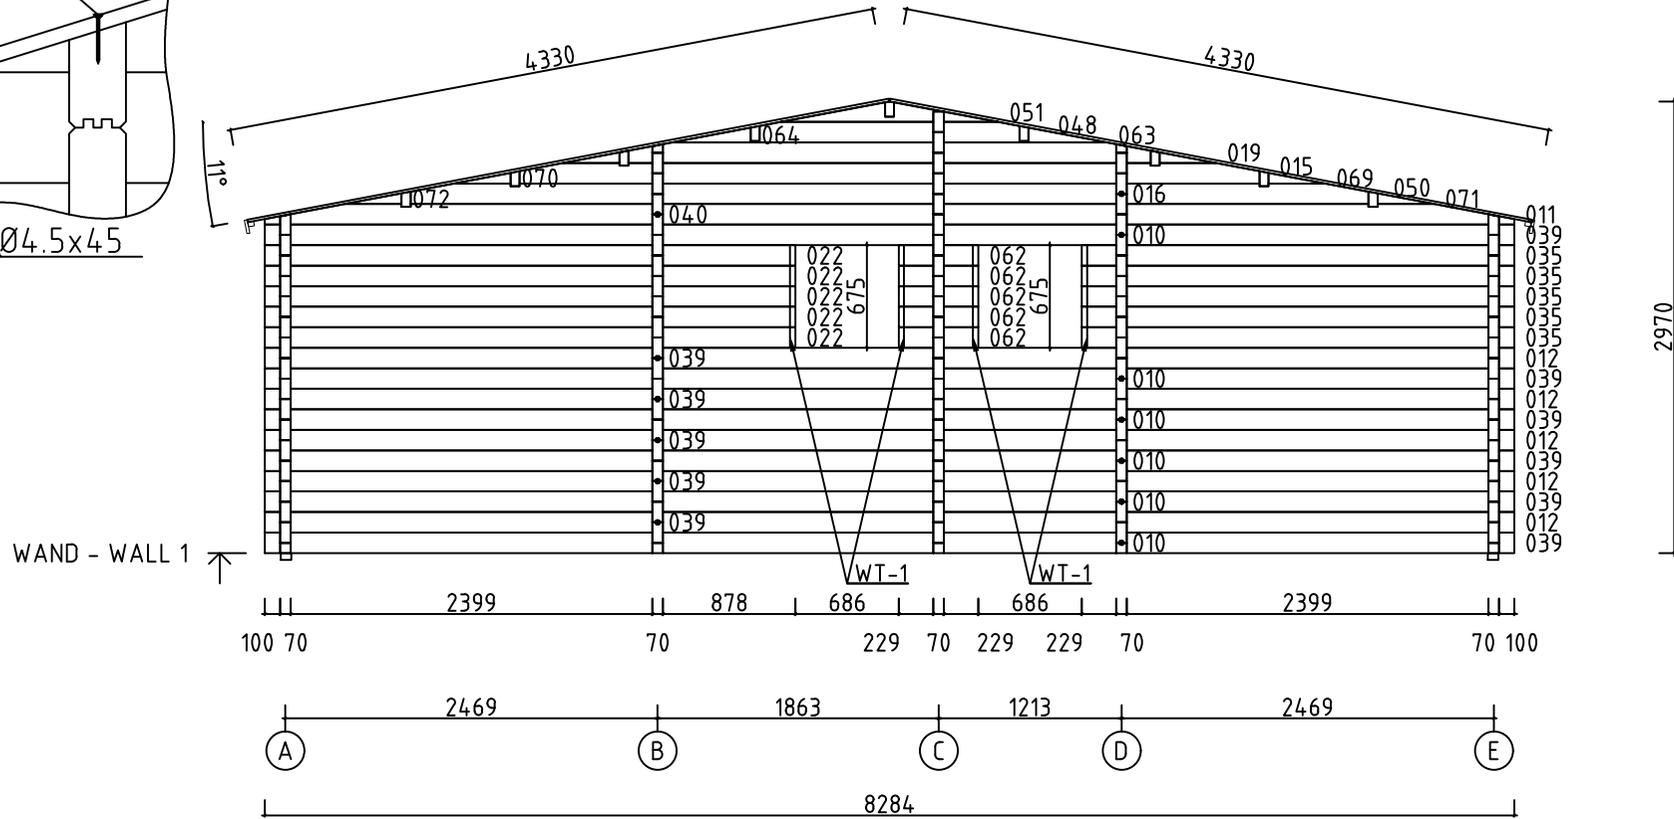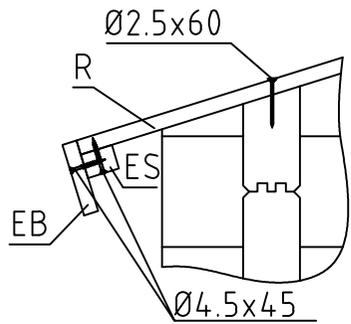



















Model	7004621	Seite/Page	8
Zeichnung/Drawing	WAND - WALL 1	Maßstab/Scale	1:50
Profil/Profile	70x135	Datum/Date	28.10.2021
Zeichner/Drafter	SRM	File	7004621.dwg













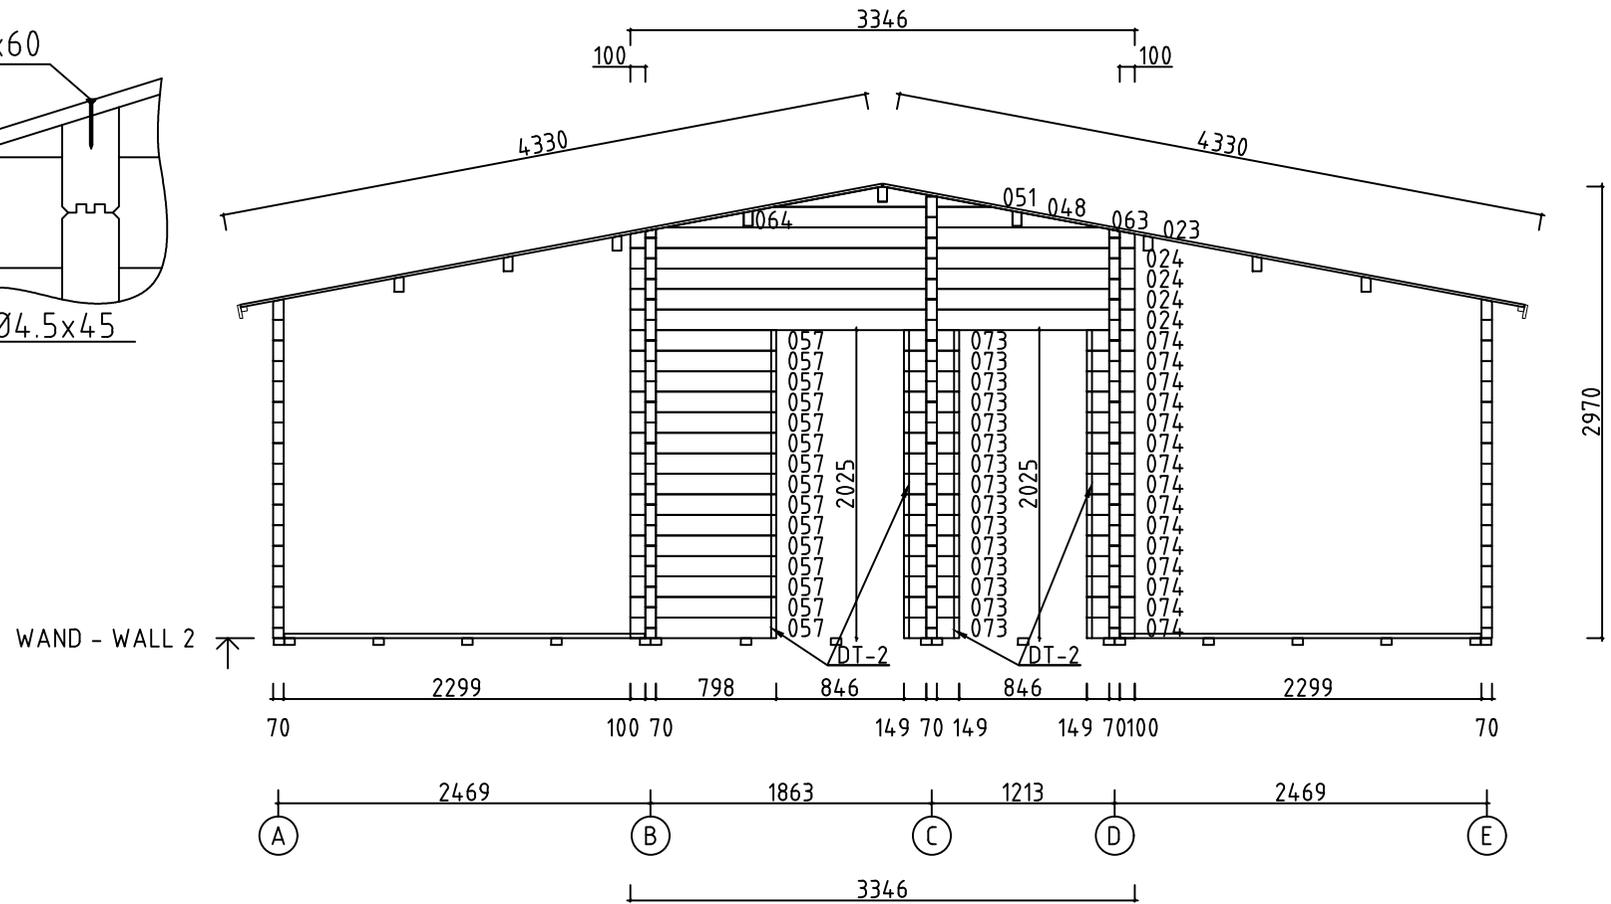
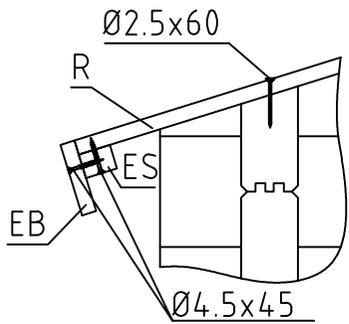


Model	7004621	Seite/Page	9
Zeichnung/Drawing	WAND - WALL 2	Maßstab/Scale	1:50
Profil/Profile	70x135	Datum/Date	28.10.2021
Zeichner/Drafter	SRM	File	7004621.dwg








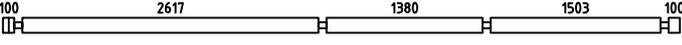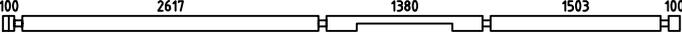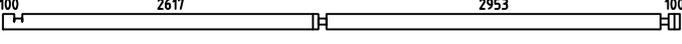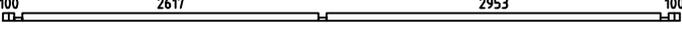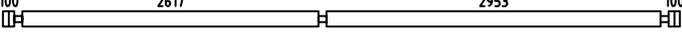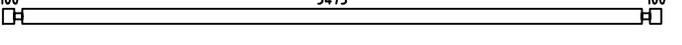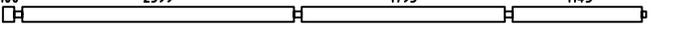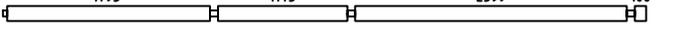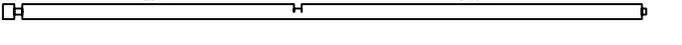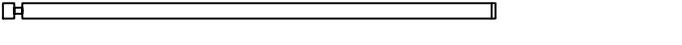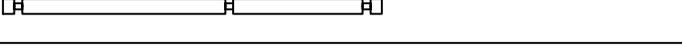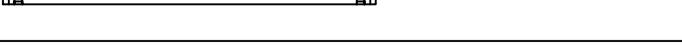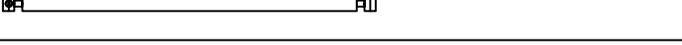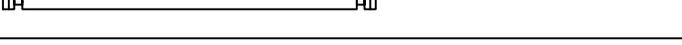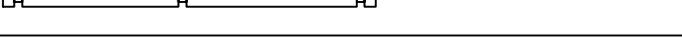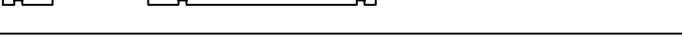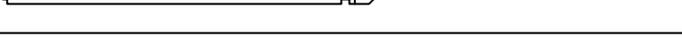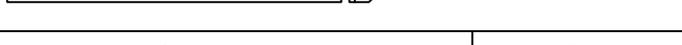











Pos	Bestimmung-Specification 7004621	Stck Pcs.	Profil Profile (mm)	Länge Length (mm)	
001	ERZATZBOHLE-SPARE BEAM 	1	70x135	5980	
002		4	70x135	5980	
003		1	70x135	5980	
004		1	70x135	5980	
005		1	70x68	5980	
006		7	70x135	5980	
007		1	70x57	5980	
008		1	70x135	5815	
010		6	70x135	5680	
012		5	70x135	5680	
013		1	70x135	5680	
018		6	70x135	4350	
021		8	70x135	3640	
022		5	70x135	3517	
024		2	70x135	3346	
025		1	70x68	3293	
026		1	70x135	3293	
027		5	70x135	3293	
028		1	70x57	3293	
029		4	70x135	3293	
030		1	70x135	3293	
031		1	70x135	3278	
032		1	70x135	3278	
Model	7004621	Datum/Date	28.10.2021	Seite/Page	1/6

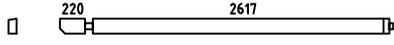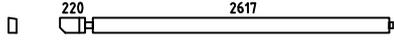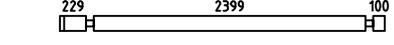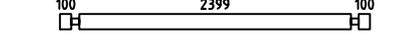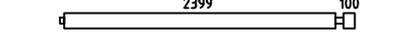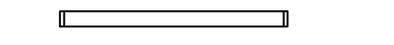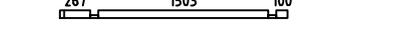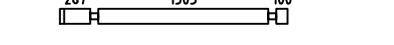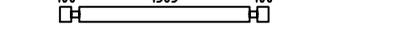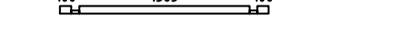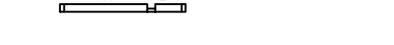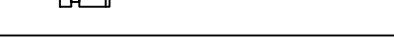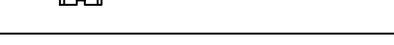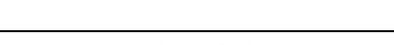Pos	Bestimmung-Specification 7004621	Stck Pcs.	Profil Profile (mm)	Länge Length (mm)
033		1	70x135	2942
034		1	70x135	2942
035		5	70x135	2868
038		32	70x135	2739
039		12	70x135	2604
041		8	70x135	2010
042		2	70x68	2010
043		28	70x135	2010
044		21	70x135	1843
045		1	70x68	1843
053		1	70x68	1108
054		14	70x135	1108
057		15	70x135	968
058		8	70x135	954
059		24	70x135	953
062		5	70x135	528
065		1	70x68	470
066		14	70x135	470
067		1	70x68	437
068		14	70x135	437
073		15	70x135	367
074		29	70x135	319
075		1	70x57	270

Pos	Bestimmung-Specification 7004621	Stck Pcs.	Profil Profile (mm)	Länge Length (mm)	
076	100100 	4	70x135	270	
W1-1		1			
W2-1		1			
W3-1		1			
W4-1		1			
FBI1	FUNDAMENTHOLZ (IMM) - FOUNDATION BEAM (IMM) 	2	70x45	5770	
FBI2	FUNDAMENTHOLZ (IMM) - FOUNDATION BEAM (IMM) 	17	70x45	5630	
FBI3	FUNDAMENTHOLZ (IMM) - FOUNDATION BEAM (IMM) 	2	70x45	4292	
FBI4	FUNDAMENTHOLZ (IMM) - FOUNDATION BEAM (IMM) 	2	70x45	3642	
FBI6	FUNDAMENTHOLZ (IMM) - FOUNDATION BEAM (IMM) 	4	70x45	528	
FBI5	FUNDAMENTHOLZ (IMM) - FOUNDATION BEAM (IMM) 	10	70x45	520	
FBI7	FUNDAMENTHOLZ (IMM) - FOUNDATION BEAM (IMM) 	3	70x45	502	
P1	PFOSTEN - POST 	1	120x120	1910	
RB7	DACHBALKEN - ROOF BEAM 	1	70x140	4392	
RB5	DACHBALKEN - ROOF BEAM 	1	70x140	4392	
RB3	DACHBALKEN - ROOF BEAM 	1	70x140	4392	
RB10	DACHBALKEN - ROOF BEAM 	3	70x140	3278	
RB2	DACHBALKEN - ROOF BEAM 	3	70x140	3278	
RB1	DACHBALKEN - ROOF BEAM 	3	70x140	2942	
RB9	DACHBALKEN - ROOF BEAM 	3	70x140	2942	
Model	7004621	Datum/Date	28.10.2021	Seite/Page	3/6

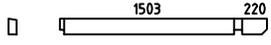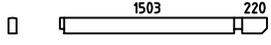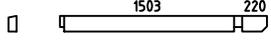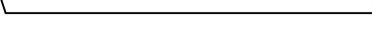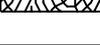Pos	Bestimmung-Specification 7004621		Stck Pcs.	Profil Profile (mm)	Länge Length (mm)	
RB4		DACHBALKEN - ROOF BEAM	1	70x140	1828	
RB6		DACHBALKEN - ROOF BEAM	1	70x140	1828	
RB8		DACHBALKEN - ROOF BEAM	1	70x140	1828	
F-1	FUSSBODENBRETTER-FLOOR BOARDS		23+1	114x28	5470	
F-2	FUSSBODENBRETTER-FLOOR BOARDS		13	114x28	3000	
F-3	FUSSBODENBRETTER-FLOOR BOARDS		52	114x28	2390	
F-4	FUSSBODENBRETTER-FLOOR BOARDS		13	114x28	1785	
F-5	FUSSBODENBRETTER-FLOOR BOARDS		13	114x28	1135	
R-1	DACHBRETTER - ROOF BOARDS	88mm or-oder 114mm 	142+2 110+2	88x18 114x18	4330	
T-1	TERRASSENBRETTER (IMM) - TERRACE BOARDS (IMM)		22+1	120x28	2470	
FF-1	FUSSBODENLEISTEN FLOOR STRIPS			18x35	53.0 lfm/rm	
GB-1	GIEBELLEISTE - GABLE MOULDING		4	18x120	4380	
EB-1	TRAUFBRETTER - EAVES BOARD		4	18x90	3110	
ES-1	TRAUFELEISTE - EAVES STRIPS		4	30x40	3110	
GS-1	GIEBELDECKLEISTE - GABLE COVER STRIPS		4	18x70	4380	
WT-1	FIXIRUNGSLEISTE FÜR FENSTER - FIXING FILLET FOR WINDOW		2	43x70	630	
WT-2	FIXIRUNGSLEISTE FÜR FENSTER - FIXING FILLET FOR WINDOW		6	43x70	1030	
WT-3	FIXIRUNGSLEISTE FÜR FENSTER - FIXING FILLET FOR WINDOW		2	43x70	1850	
DT-1	FIXIRUNGSLEISTE FÜR TÜR - FIXING FILLET FOR DOOR		6	43x70	1910	
DT-2	FIXIRUNGSLEISTE FÜR TÜR - FIXING FILLET FOR DOOR		4	43x70	1980	
DB	GIEBELSEGMENT - GABLE DIAMOND		2			
HB	SCHLAGHOLZ - HAMMER BLOCK 70 MM		2			
RCM	DACHBALKEN BEFESTIGUNGSMETALLE - ROOFBEAMS CONNECTING METAL M6 200MM		9			
Model	7004621		Datum/Date	28.10.2021	Seite/Page	4/6

Pos	Bestimmung-Specification 7004621	Stck Pcs.	Profil Profile (mm)	Länge Length (mm)	
LD	LOCH DECKEN - HOLE COVER 	1			
PR	REGULIERUNGSSCHRAUBE FÜR PFOSTEN - POST HEIGHT ADJUSTMENT 	1			
SJ-1	GEWINDESTANGE M10 - TREADED ROD M10 	1		2120	
SJ-2	GEWINDESTANGE M10 - TREADED ROD M10 	3		2260	
SJ-3	GEWINDESTANGE M10 - TREADED ROD M10 	1		2720	
WCM	WANDBOHLN BEFESTIGUNG METALLE - WALLBEAMS CONNECTING METAL 	18	25X25		
HS	SCHRAUBEN FÜR GIEBELSEGMENT -SCREW FOR GABLE DIAMOND DB 	4	Ø3.5X35		
HS1	SCHRAUBEN FÜR WANDBOHLN BEFESTIGUNG METALLESCREW - SCREWS FOR WALLBEAMS CONNECTING METAL WCM 	72	Ø3.5X35		
HS	SCHRAUBEN FÜR GIEBELLEISTE - SCREWS FOR GABLE MOULDING GB 	36	Ø4.5X45		
HS	SCHRAUBEN FÜR TRAUENBRETTER - SCREWS FOR EAVES BOARD EB 	24	Ø4.5X45		
HS	SCHRAUBEN FÜR TRAUENLEISTE - SCREWS FOR EAVES STRIPS ES 	24	Ø4.5X45		
HS	SCHRAUBEN FÜR GIEBELDECKLEISTEN - SCREWS FOR GABLE COVER STRIPS GS 	36	Ø4.5X45		
HS	SCHRAUBEN FÜR REGULIERUNGSSCHRAUBE FÜR PFOSTEN - SCREWS FOR POST... PR 	8	Ø4.5X50		
HS	SCHRAUBEN FÜR PFOSTEN - SCREWS FOR POST P 	2	Ø4.5X70		
HS	SCHRAUBEN FÜR 1. BOHLENREIHE - SCREWS FOR 1. WALL BEAM 	20	Ø5.0X120		
HS	SCHRAUBEN FÜR FUNDAMENTHOLZ (IMM) - SCREWS FOR FOUNDATION BEAM (IMM) FB 	160	Ø5.0X120		
HS	SCHRAUBEN FÜR DACHBALKEN - SCREWS FOR ROOF BEAM RB 	36	Ø6X160		
NF	NÄGEL FÜR DACHBRETTER - NAILS FOR ROOF BOARDS R 	1320	Ø2.5X60		
NF	NÄGEL FÜR FUSSBODENBRETTER - NAILS FOR FLOOR BOARDS F 	1326	Ø2.5X60		
NF	NÄGEL FÜR TERRASSENBRETTER (IMM) - NAILS FOR TERRACE BOARDS (IMM) T 	220	Ø2.5X60		
NF	NÄGEL FÜR FUSSBODENLEISTE - NAILS FOR FLOOR STRIPS FF1 	120	Ø2X40		
Model	7004621	Datum/Date	28.10.2021	Seite/Page	5/6

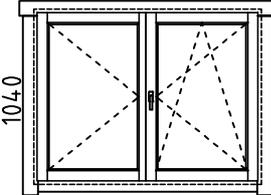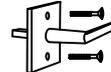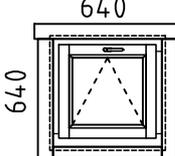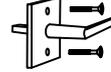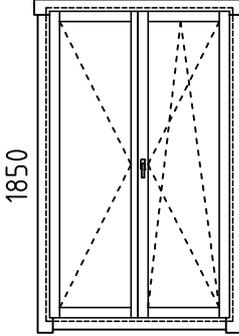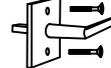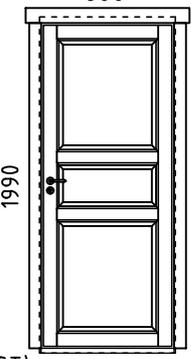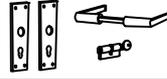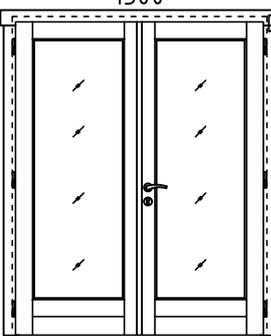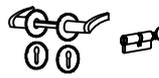Pos	Bestimmung-Specification 7004621	Stck Pcs.	Profil Profile (mm)	Länge Length (mm)
	FENSTER - WINDOW, ORT 1H 1340  1040 DIN RECHTS/RIGHT HANDED	3	1340x1040	
AMV	FENSTERGRIFF - WINDOW HANDLE FITTINGS 	3		
	FENSTER - WINDOW, ORT 1H 640  640	2	640x640	
AMV	FENSTERGRIFF - WINDOW HANDLE FITTINGS 	2		
	FENSTER - WINDOW, ORT 1H 1100  1850 DIN RECHTS/RIGHT HANDED	1	1100x1850	
AMV	FENSTERGRIFF - WINDOW HANDLE FITTINGS 	2		
	TÜR - DOOR, AST 800  1990 DIN RECHTS/RIGHT HANDED DIN LINKS/LEFT HANDED	2 2	800x1990 800x1990	
UMV	TÜRGRIF (AST) - DOOR HANDLE FITTINGS (AST) 	4		
	TÜR - DOOR, AST PRE 1500  1920 DIN RECHTS/RIGHT HANDED	1	1500x1920	
UMV	TÜRGRIF UND TÜRCYLINDER SET (AST PRE) - OF DOOR HANDLE AND CORE (AST PRE) 	1		
	BITTE SELBER ANPASSEN (FALLS NÖTIG!) - CUT INTO LENGTH ON SITE (IF NEEDED)!			
Model	7004621	Datum/Date	28.10.2021	Seite/Page
				6/6

# MONTAGEANLEITUNG FÜR T-LEISTEN / / INSTALLING THE DOOR AND WINDOW SUPPORTS

