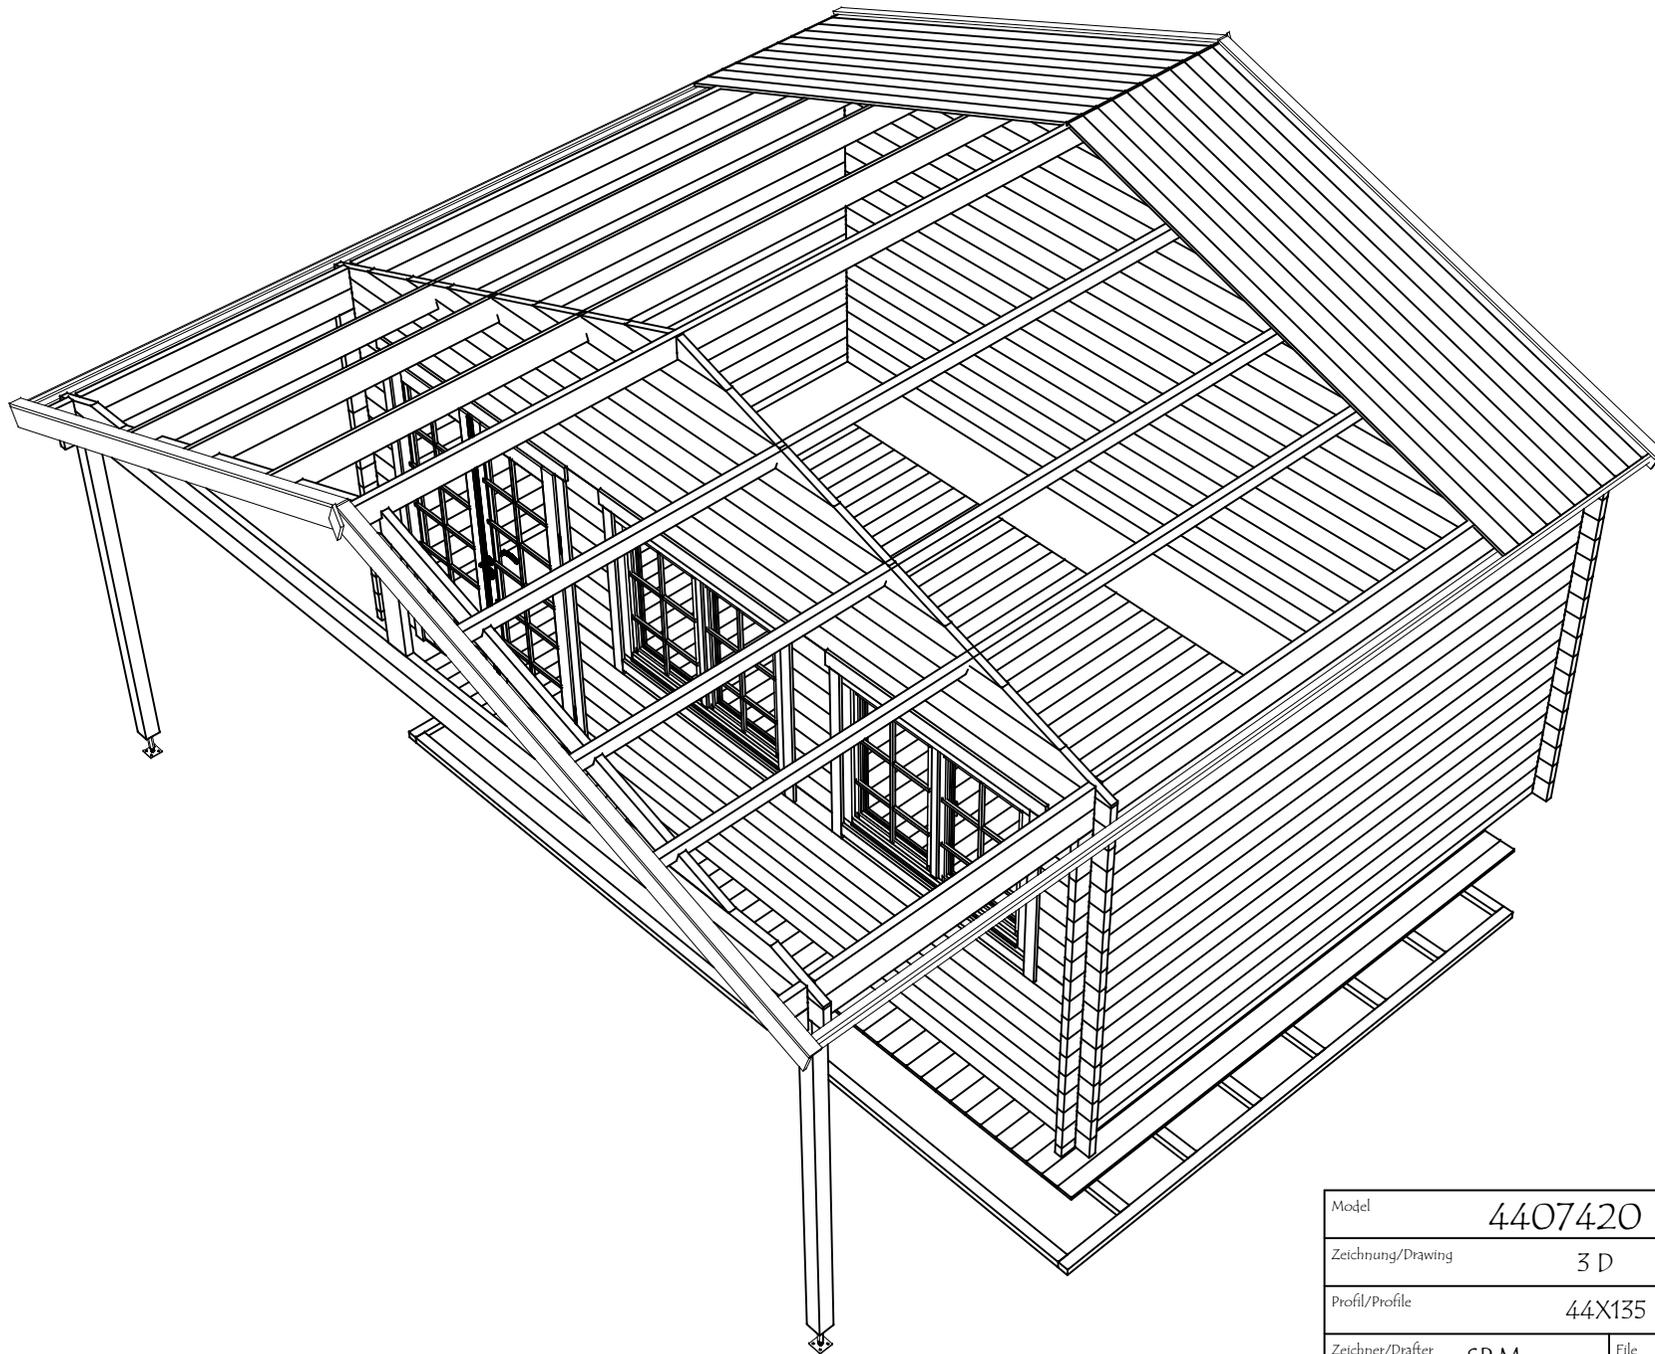
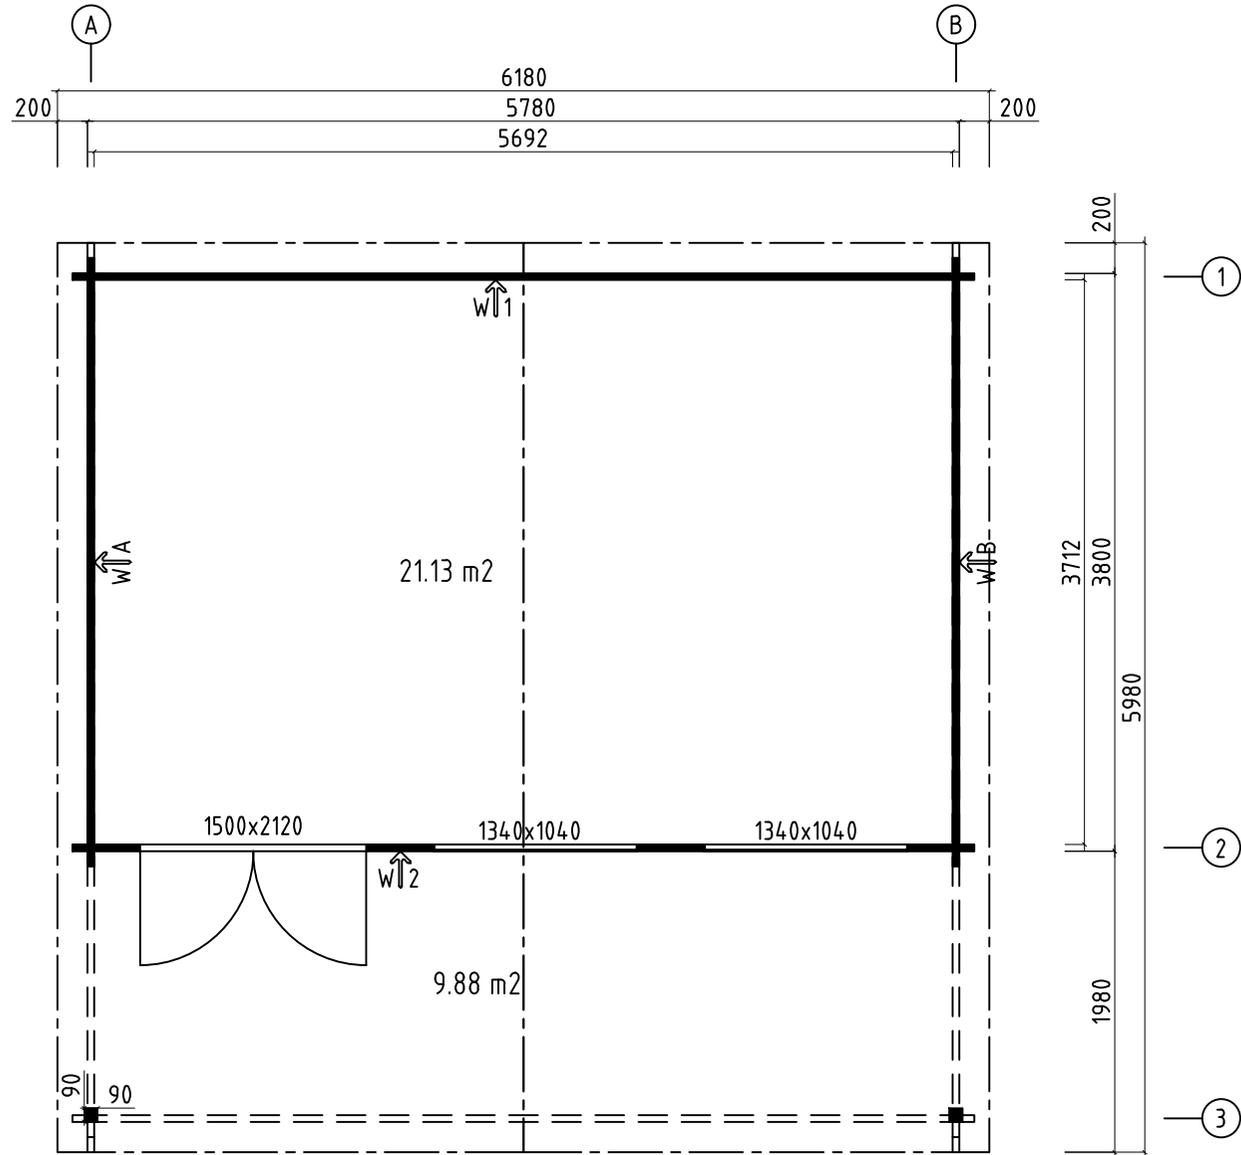





Model	4407420	Seite/Page	1
Zeichnung/Drawing	3 D	Maßstab/Scale	
Profil/Profile	44X135	Datum/Date	27.02.2023
Zeichner/Drafter	SRM	File	4407420.dwg



Model	4407420	Seite/Page	2
Zeichnung/Drawing	3 D	Maßstab/Scale	
Profil/Profile	44X135	Datum/Date	27.02.2023
Zeichner/Drafter	SRM	File	4407420.dwg




Model	4407420	Seite/Page	3
Zeichnung/Drawing	GRUNDPLAN - GROUNDPLAN	Maßstab/Scale	1:50
Profil/Profile	44x135	Datum/Date	27.02.2023
Zeichner/Drafter	SRM	File	4407420.dwg

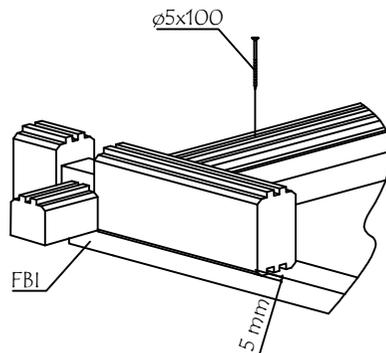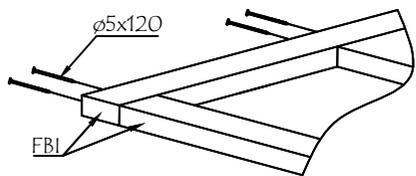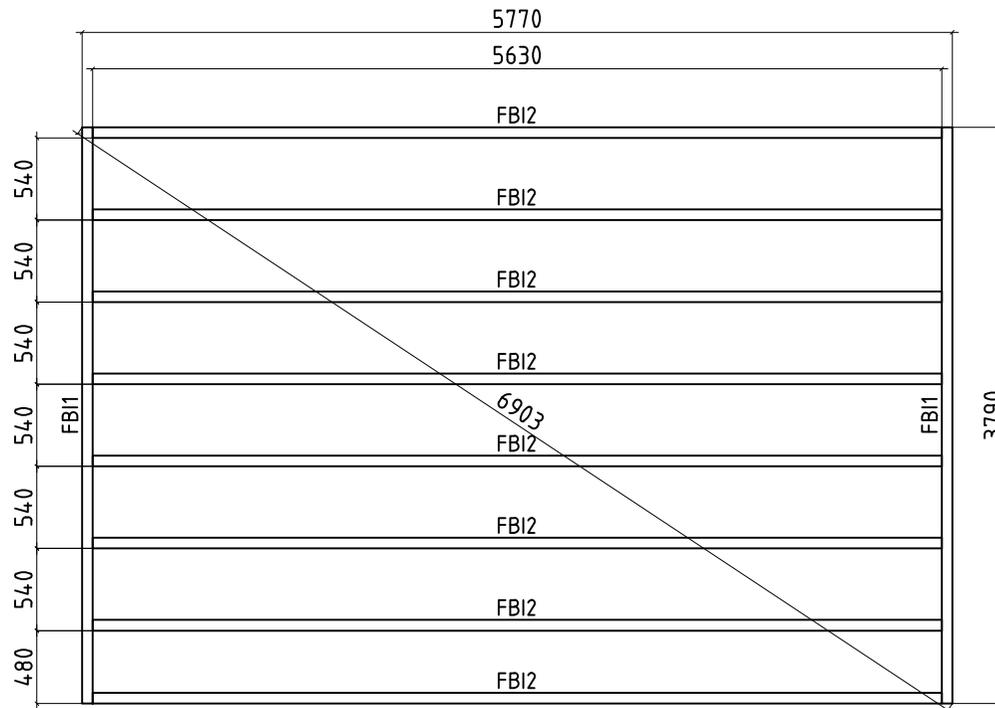

Model	4407420	Seite/Page	4
Zeichnung/Drawing	FUNDAMENTHOLZ (IMM) - FOUNDATION BEAM (IMM)	Maßstab/Scale	1:50
Profil/Profile	70x45	Datum/Date	27.02.2023
Zeichner/Drafter	SRM	File	4407420.dwg

A

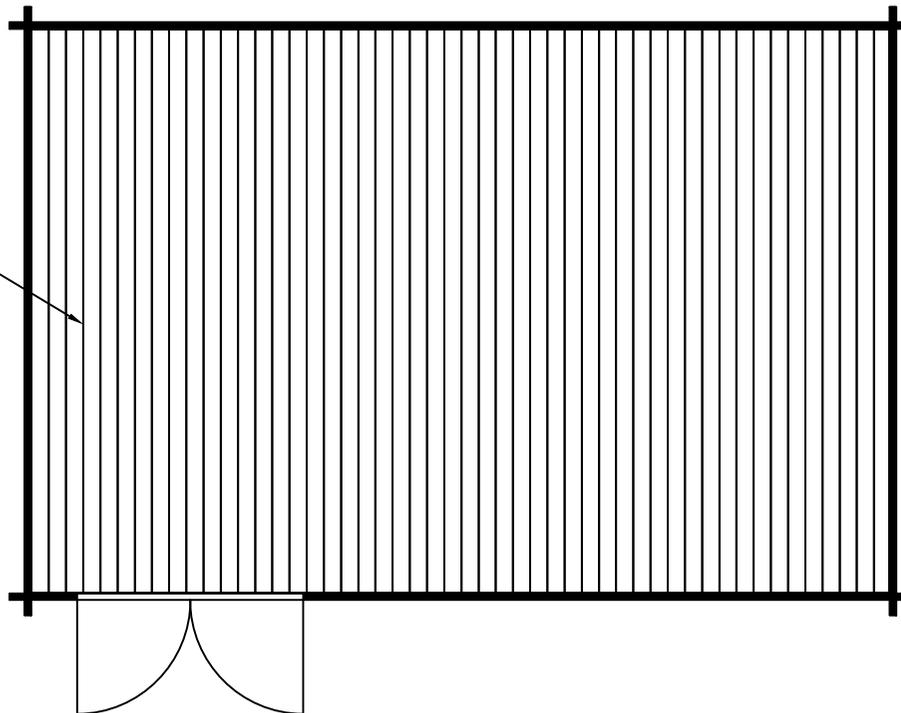
B




1

2




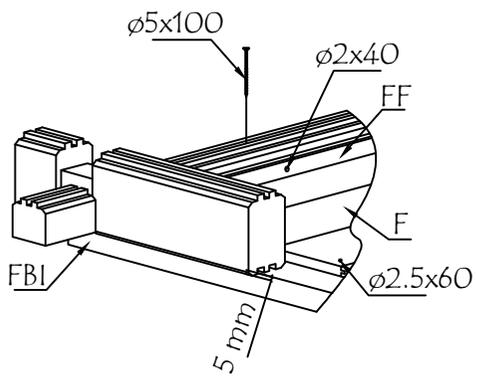
3





Model	4407420	Seite/Page	5
Zeichnung/Drawing	FUSSBODENBRETTER-FLOOR BOARDS	Maßstab/Scale	1:50
Profil/Profile	114x18 oder - or 88x18	Datum/Date	27.02.2023
Zeichner/Drafter	SRM	File	4407420.dwg

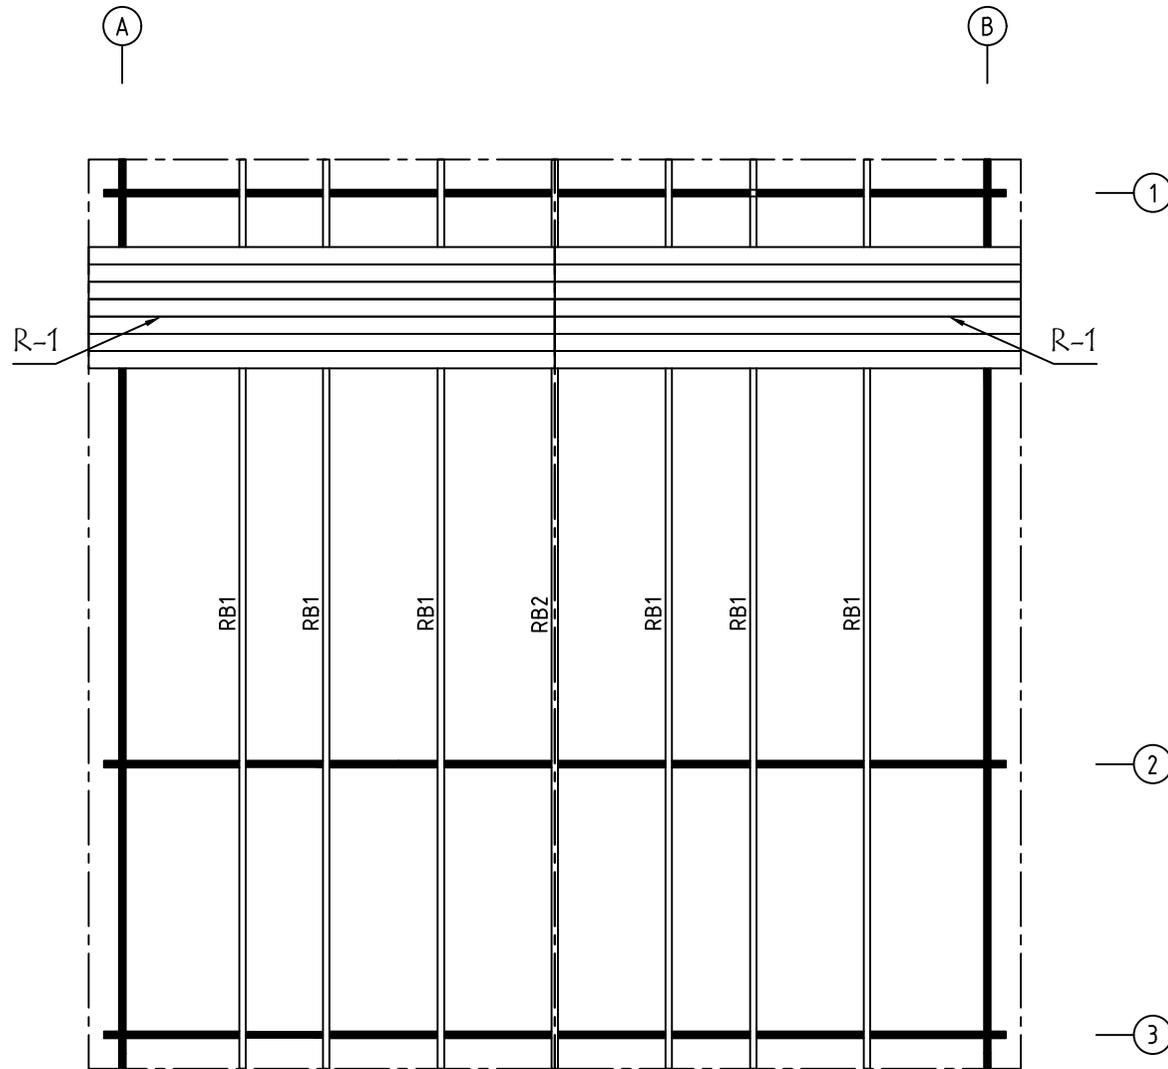



Model	4407420	Seite/Page	6
Zeichnung/Drawing	DACH-PLAN - ROOF PLAN	Maßstab/Scale	1:50
Profil/Profile	88X18 oder- or 114X18 / 43X140	Datum/Date	27.02.2023
Zeichner/Drafter	SRM	File	4407420.dwg

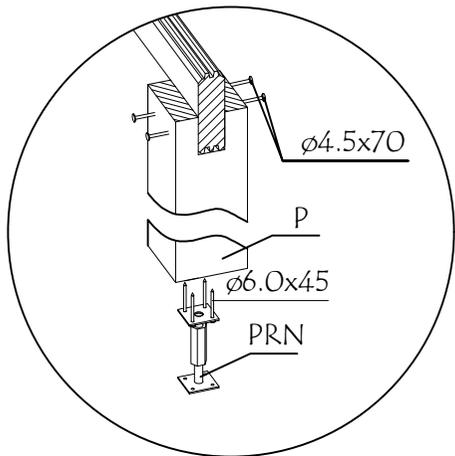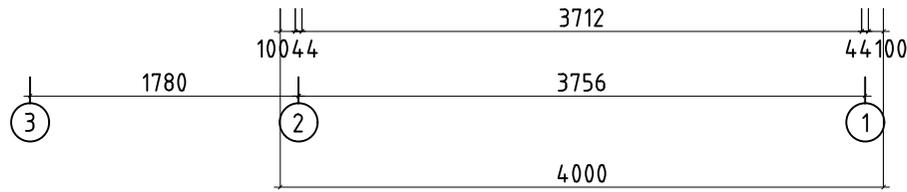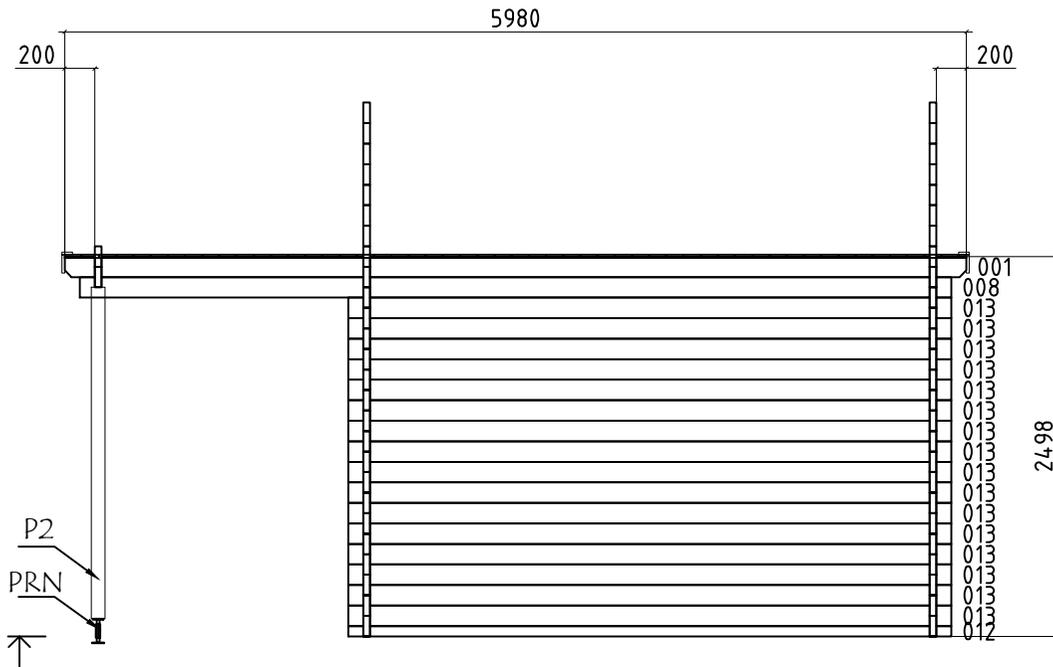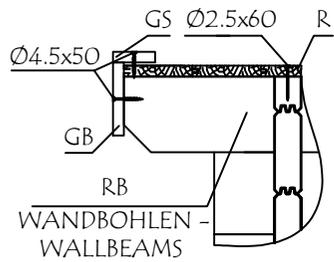



Model	4407420	Seite/Page	7
Zeichnung/Drawing	WAND - WALL A	Maßstab/Scale	1:50
Profil/Profile	44x135	Datum/Date	27.02.2023
Zeichner/Drafter	SRM	File	4407420.dwg

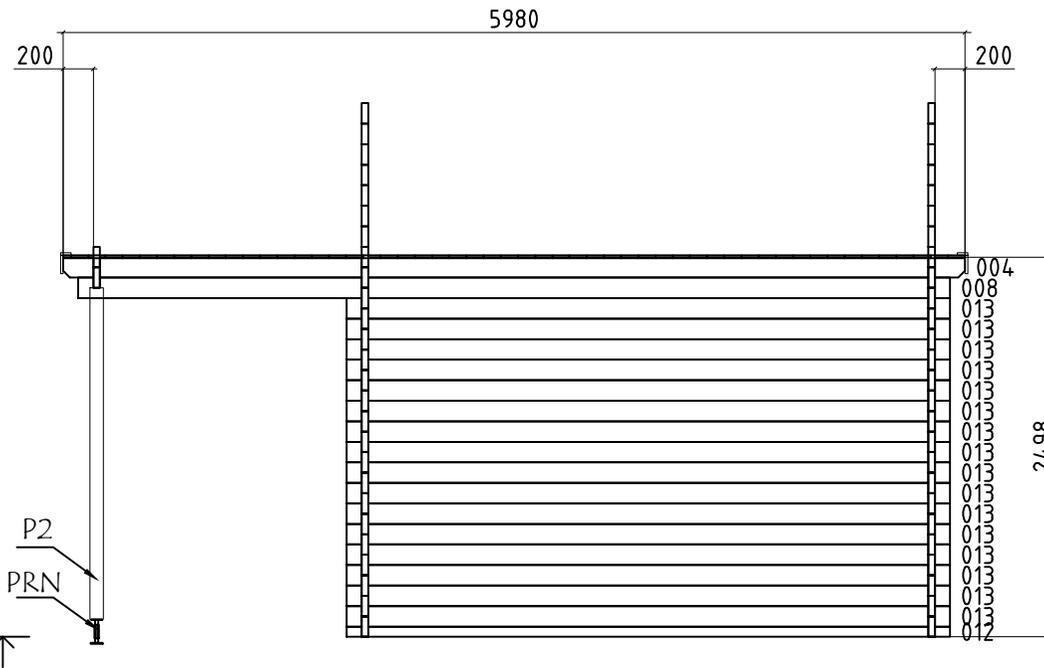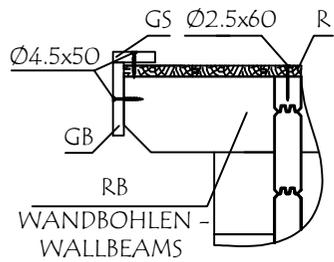


WAND - WALL B

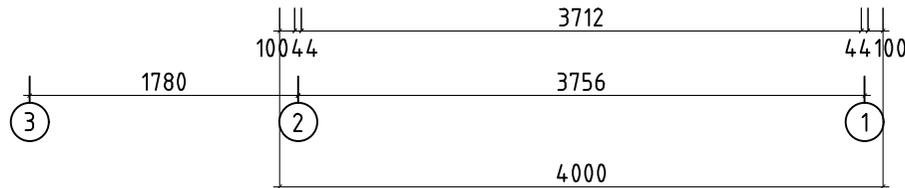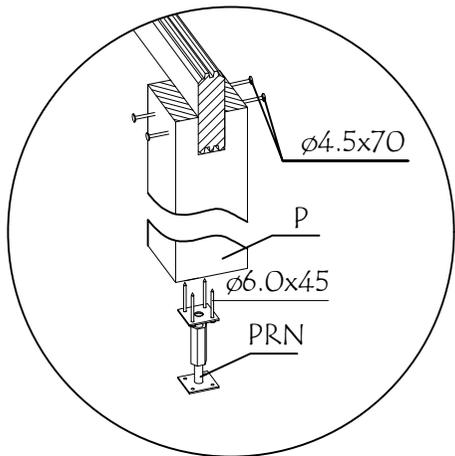



Model	4407420	Seite/Page	8
Zeichnung/Drawing	WAND - WALL B	Maßstab/Scale	1:50
Profil/Profile	44x135	Datum/Date	27.02.2023
Zeichner/Drafter	SRM	File	4407420.dwg

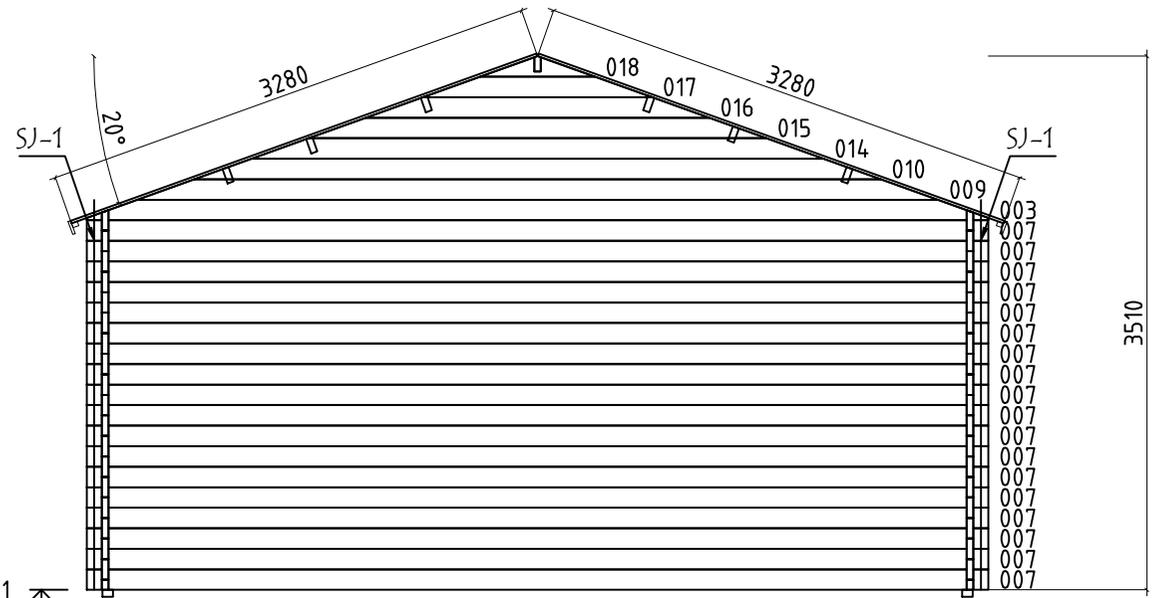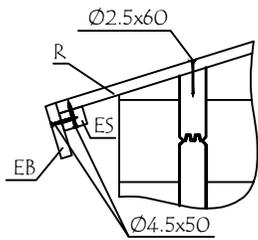




WAND - WALL 1 ↗

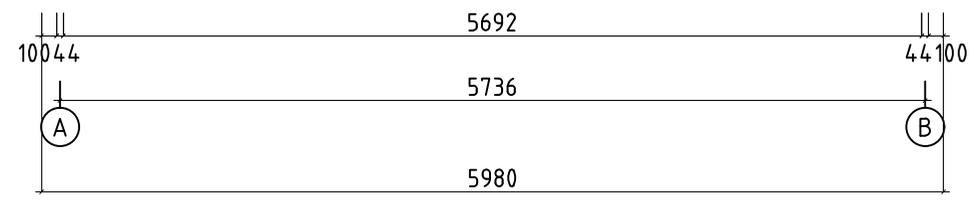

Model	4407420	Seite/Page	9
Zeichnung/Drawing	WAND - WALL 1	Maßstab/Scale	1:50
Profil/Profile	44x135	Datum/Date	27.02.2023
Zeichner/Drafter	SRM	File	4407420.dwg


















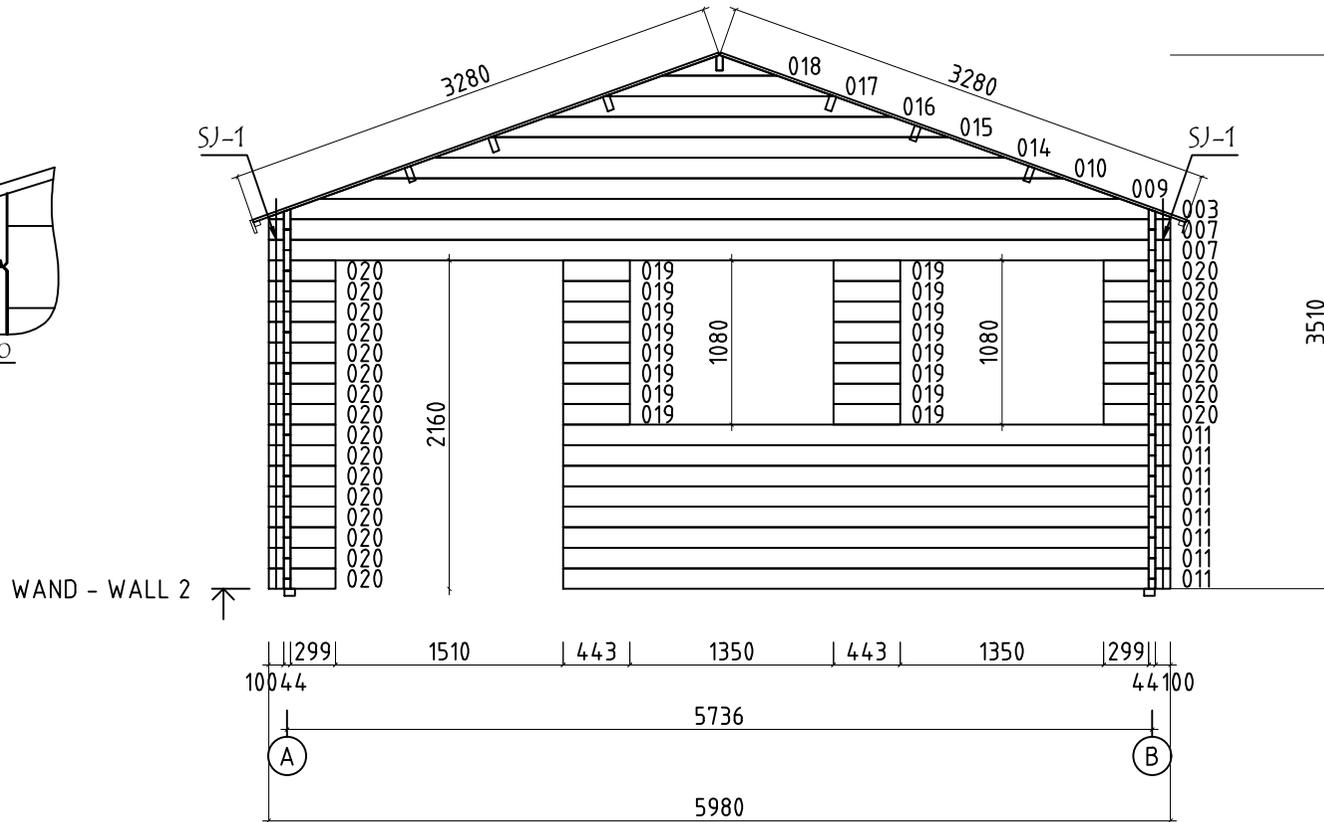
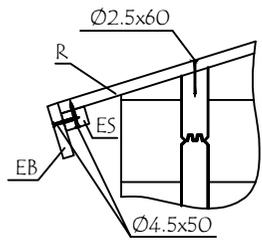








Model	4407420	Seite/Page	10
Zeichnung/Drawing	WAND - WALL 2	Maßstab/Scale	1:50
Profil/Profile	44x135	Datum/Date	27.02.2023
Zeichner/Drafter	SRM	File	4407420.dwg

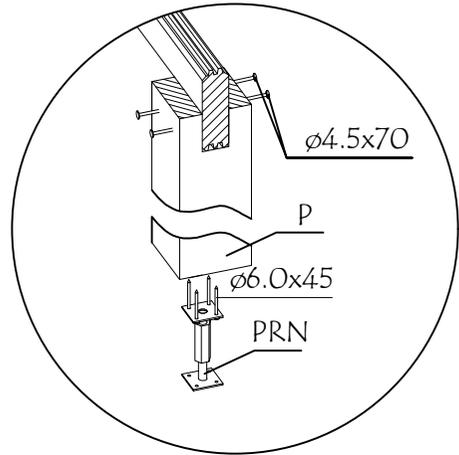
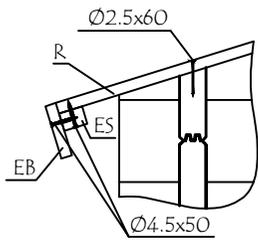
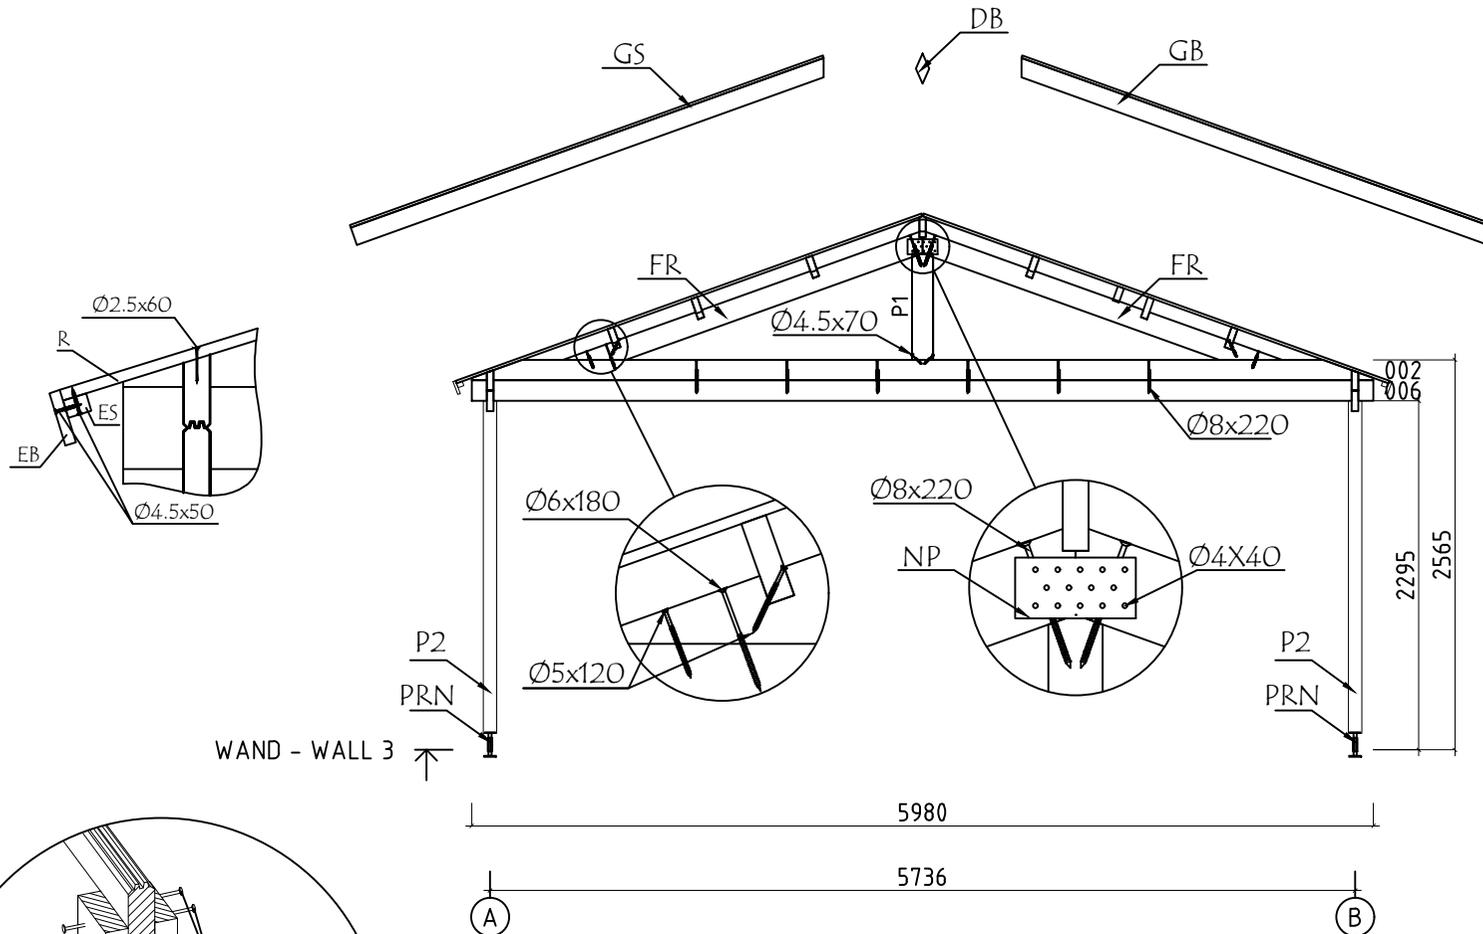


WAND - WALL 3

Model	4407420	Seite/Page	11
Zeichnung/Drawing	WAND - WALL 3	Maßstab/Scale	1:50
Profil/Profile	44x135	Datum/Date	27.02.2023
Zeichner/Drafter	SRM	File	4407420.dwg

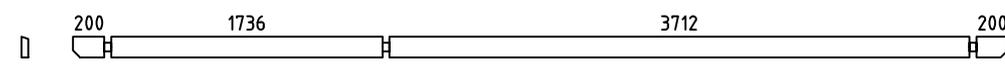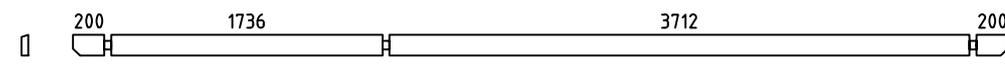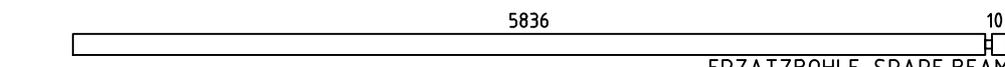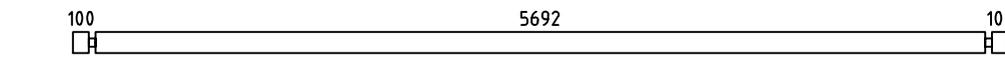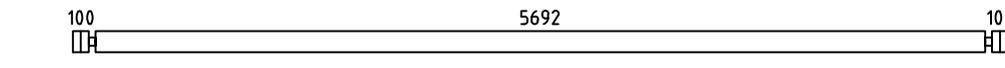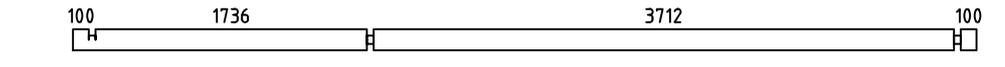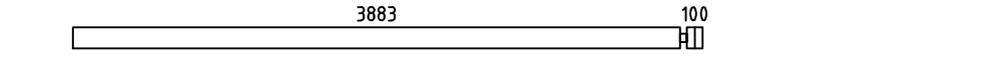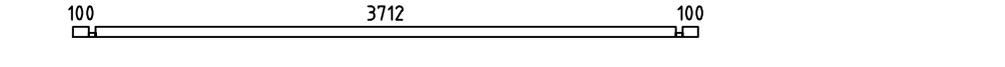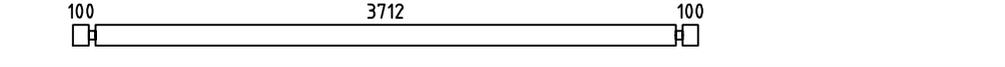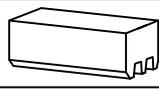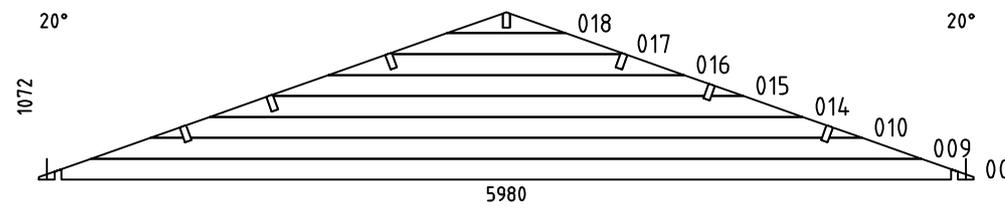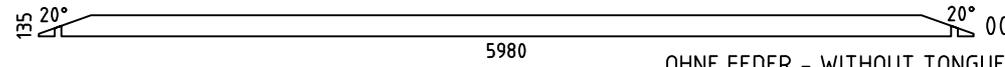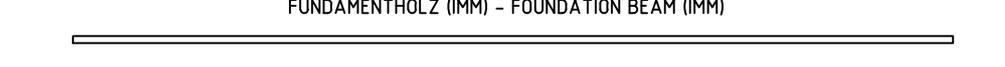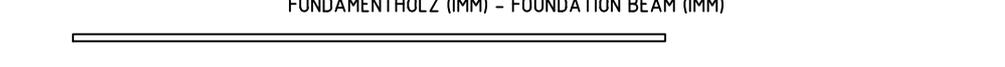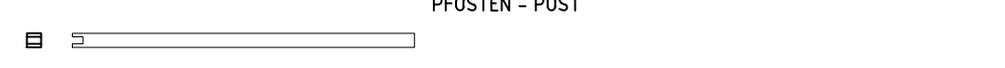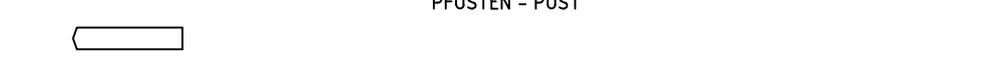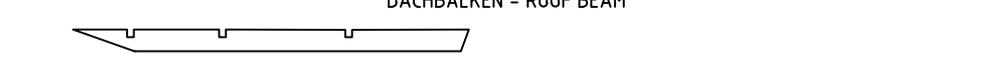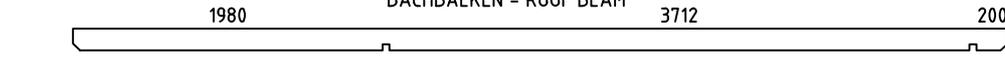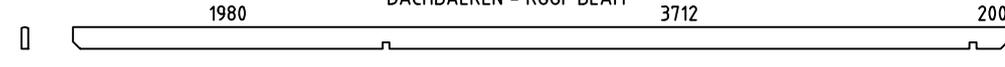Pos	Bestimmung-Specification 4407420	Stck Pcs.	Profil Profile (mm)	Länge Length (mm)	
001		1	44x135	5980	
004		1	44x135	5980	
005	 ERZATZBOHLE-SPARE BEAM	1	44x135	5980	
006		1	44x135	5980	
007		20	44x135	5980	
008		2	44x135	5780	
011		8	44x135	4028	
012		2	44x68	4000	
013		32	44x135	4000	
019		16	44x135	443	
020		24	44x135	443	
SH	SCHLAGHOLZ - HAMMER BLOCK 44 MM 	2	44X135	300	
W1-1 W2-1		1 1	44X1072	5980	
W3-1	 OHNE FEDER - WITHOUT TONGUE	1	44X135	5980	
FBI2	FUNDAMENTHOLZ (IMM) - FOUNDATION BEAM (IMM) 	8	70x45	5630	
FBI1	FUNDAMENTHOLZ (IMM) - FOUNDATION BEAM (IMM) 	2	70x45	3790	
P2	PFOSTEN - POST 	2	90x90	2190	
P1	PFOSTEN - POST 	1	43x140	700	
FR1	DACHBALKEN - ROOF BEAM 	2	43x140	2532	
RB1	DACHBALKEN - ROOF BEAM 	6	43x140	5980	
RB2	DACHBALKEN - ROOF BEAM 	1	43x140	5980	
Model	4407420	Datum/Date	27.02.2023	Seite/Page	1/3

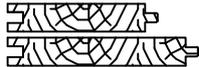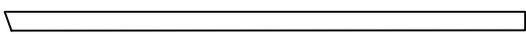    Pos	Bestimmung-Specification 4407420		Stck Pcs.	Profil Profile (mm)	Länge Length (mm)
R-1	DACHBRETTER - ROOF BOARDS	88mm or-oder 114mm 	136+2 106+2	88x18 114x18	3280
F-1	FUSSBODENBRETTER-FLOOR BOARDS	88mm or-oder 114mm 	65+1 50+1	88x18 114x18	3705
FF-1	FUSSBODENLEISTEN FLOOR STRIPS			18x35	21,0 lfm/rm
GB-1	GIEBELLEISTE - GABLE MOULDING		4	18x120	3330
EB-1	TRAUFBRETTER - EAVES BOARD		2	18x90	5980
ES-1	TRAUFELEISTE - EAVES STRIPS		4	30x40	2990
GS-1	GIEBELDECKLEISTE - GABLE COVER STRIPS		4	18x70	3330
DB	GIEBELSEGMENT - GABLE DIAMOND		2	18x90	200
SJ-1	GEWINDESTANGE M10 - TREADED ROD M10		4		2500
HS	SCHRAUBEN FÜR GIEBELSEGMENT -SCREW FOR GABLE DIAMOND DB		4	Ø3.5X35	
HS	SCHRAUBEN FÜR METALLWINKEL - SCREWS FOR METAL CORNER NRK		8	Ø4.X40	
HS	SCHRAUBEN FÜR GIEBELLEISTE - SCREWS FOR GABLE MOULDING GB		32	Ø4.5X50	
HS	SCHRAUBEN FÜR TRAUFBRETTER - SCREWS FOR EAVES BOARD EB		24	Ø4.5X50	
HS	SCHRAUBEN FÜR TRAUFELEISTE - SCREWS FOR EAVES STRIPS ES		24	Ø4.5X50	
HS	SCHRAUBEN FÜR GIEBELDECKLEISTEN - SCREWS FOR GABLE COVER STRIPS GS		32	Ø4.5X50	
HS	SCHRAUBEN FÜR PFOSTEN - SCREWS FOR POST P		10	Ø4.5X70	
HS	SCHRAUBEN FÜR 1. BOHLENREIHE - SCREWS FOR 1. WALL BEAM		5	Ø5.0X100	
HS	SCHRAUBEN FÜR FUNDAMENTHOLZ - SCREWS FOR FOUNDATION BEAM FBI		32	Ø5.0X120	
HS	SCHRAUBEN FÜR GIEBEL - SCREW FOR GABLE W		30	Ø5.0X120	
HS	SCHRAUBEN FÜR DACHBALKEN - SCREWS FOR ROOF BEAM FR		4	Ø5.0X120	
HS	SCHRAUBEN FÜR DACHBALKEN - SCREWS FOR ROOF BEAM RB		21	Ø6X160	
HS	SCHRAUBEN FÜR DACHBALKEN - SCREWS FOR ROOF BEAM FR		2	Ø6X180	
HS	SCHRAUBEN FÜR - SCREWS FOR POS.002		6	Ø8X220	
Model	4407420		Datum/Date	27.02.2023	Seite/Page 2/3

 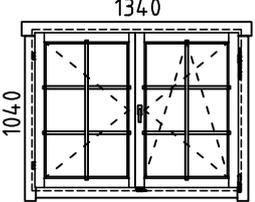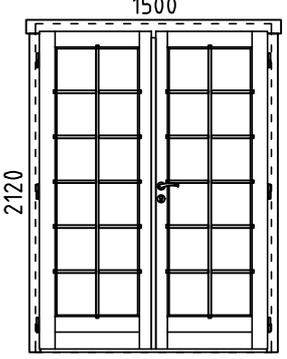Pos	Bestimmung-Specification 4407420	Stck Pcs.	Profil Profile (mm)	Länge Length (mm)
HS	SCHRAUBEN FÜR DACHBALKEN - SCREWS FOR ROOF BEAM FR 	2	Ø8X220	
HS	SCHRAUBEN FÜR REGULIERUNGSSCHRAUBE FÜR PFOSTEN - SCREWS FOR POST... PRN 	8	Ø6X45	
NF	NÄGEL FÜR DACHBRETTER - NAILS FOR ROOF BOARDS R 	1060	Ø2.5X60	
NF	NÄGEL FÜR FUSSBODENBRETTER - NAILS FOR FLOOR BOARDS F 	600	Ø2.5X60	
NF	NÄGEL FÜR FUSSBODENLEISTE - NAILS FOR FLOOR STRIPS FF 	50	Ø2X40	
NP	ANSCHLUSSPLATTE - CONNECTING PLATE 	1	100X200	
PRN	REGULIERUNGSSCHRAUBE FÜR PFOSTEN - POST HEIGHT ADJUSTMENT 	2		
	FENSTER - WINDOW, AST_PRE  1340 1040	DIN RECHTS/RIGHT HANDED 2	1340x1040	
	TÜR - DOOR, AST_PRE  1500 2120	DIN RECHTS/RIGHT HANDED 1	1500x2120	
✂	BITTE SELBER ANPASSEN (FALLS NÖTIG)! - CUT INTO LENGTH ON SITE (IF NEEDED)!			
Model	4407420	Datum/Date	27.02.2023	Seite/Page
				3/3