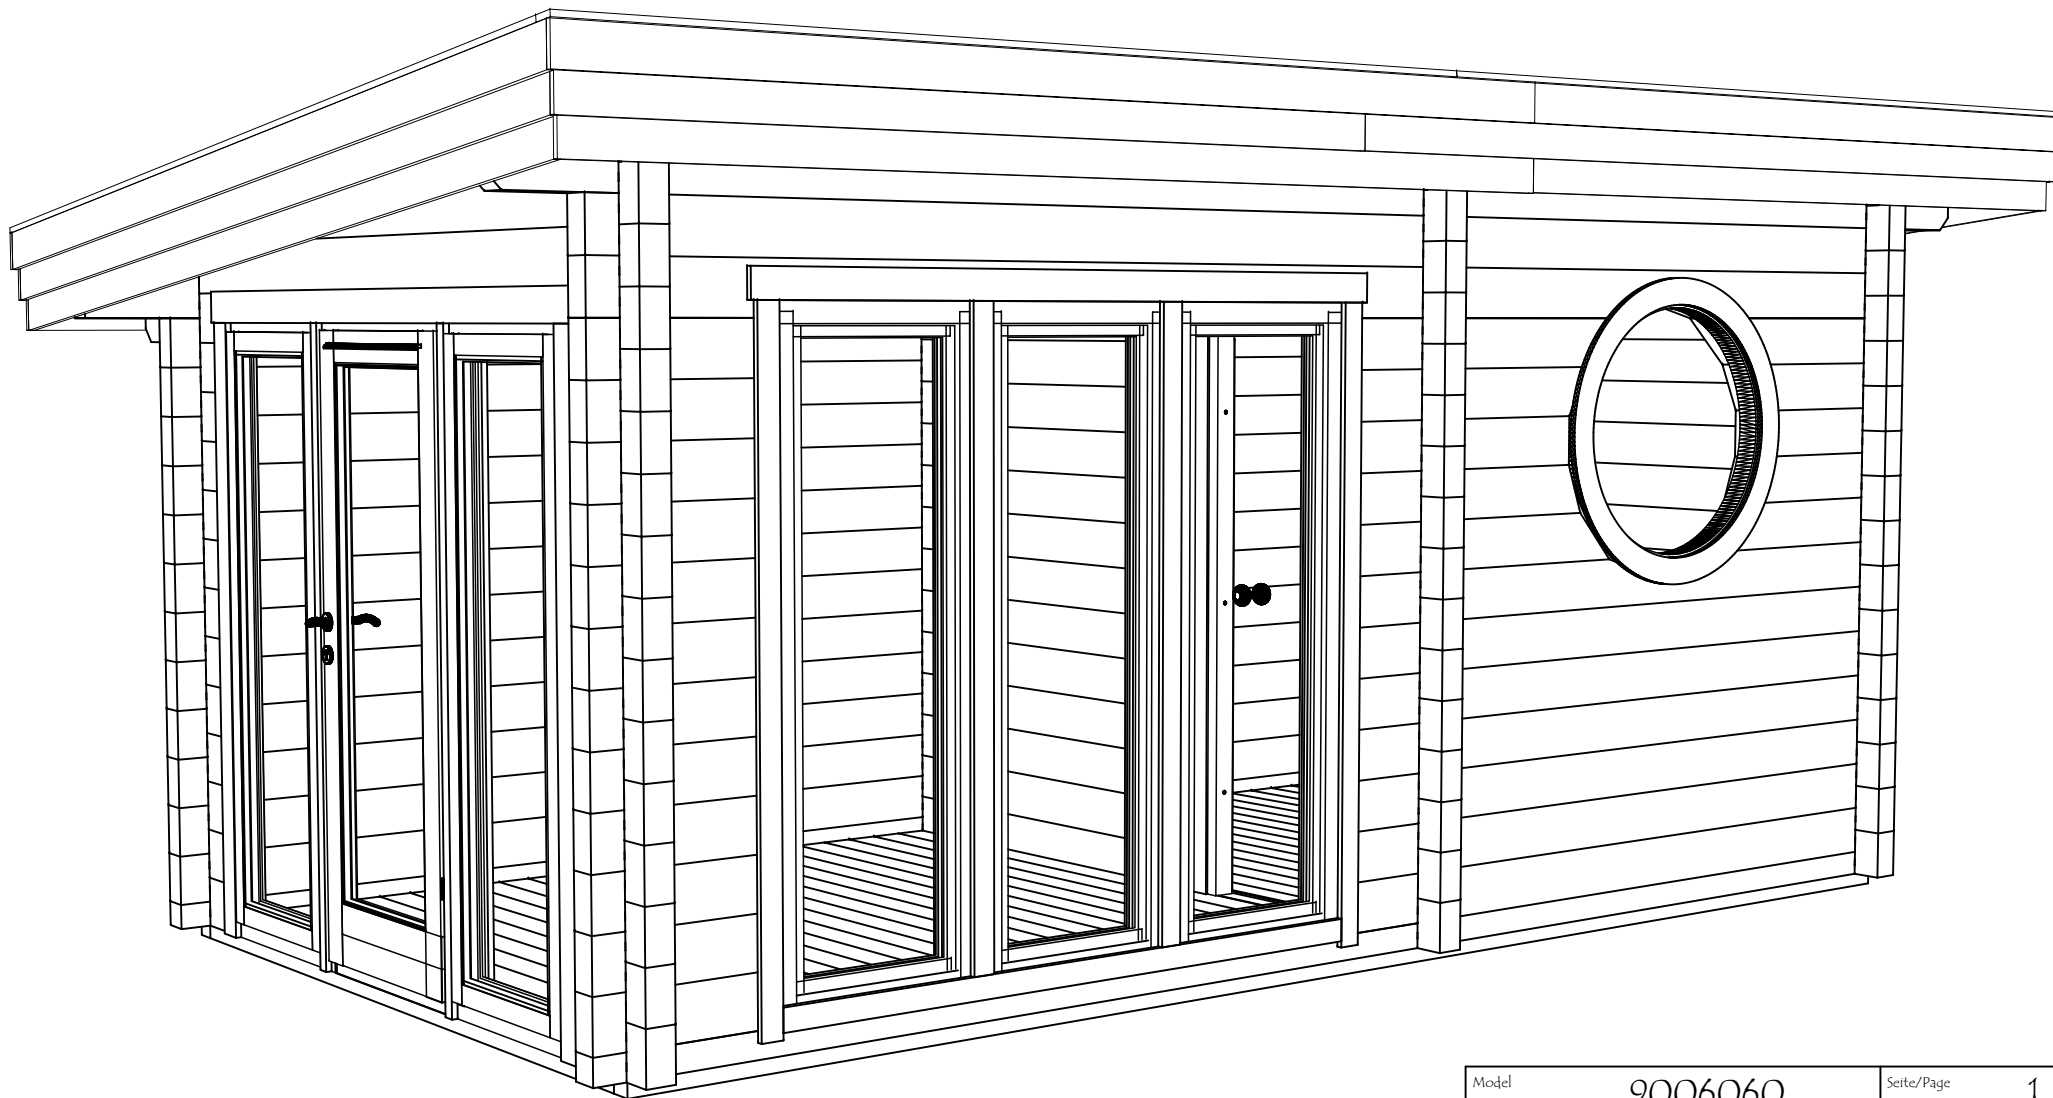
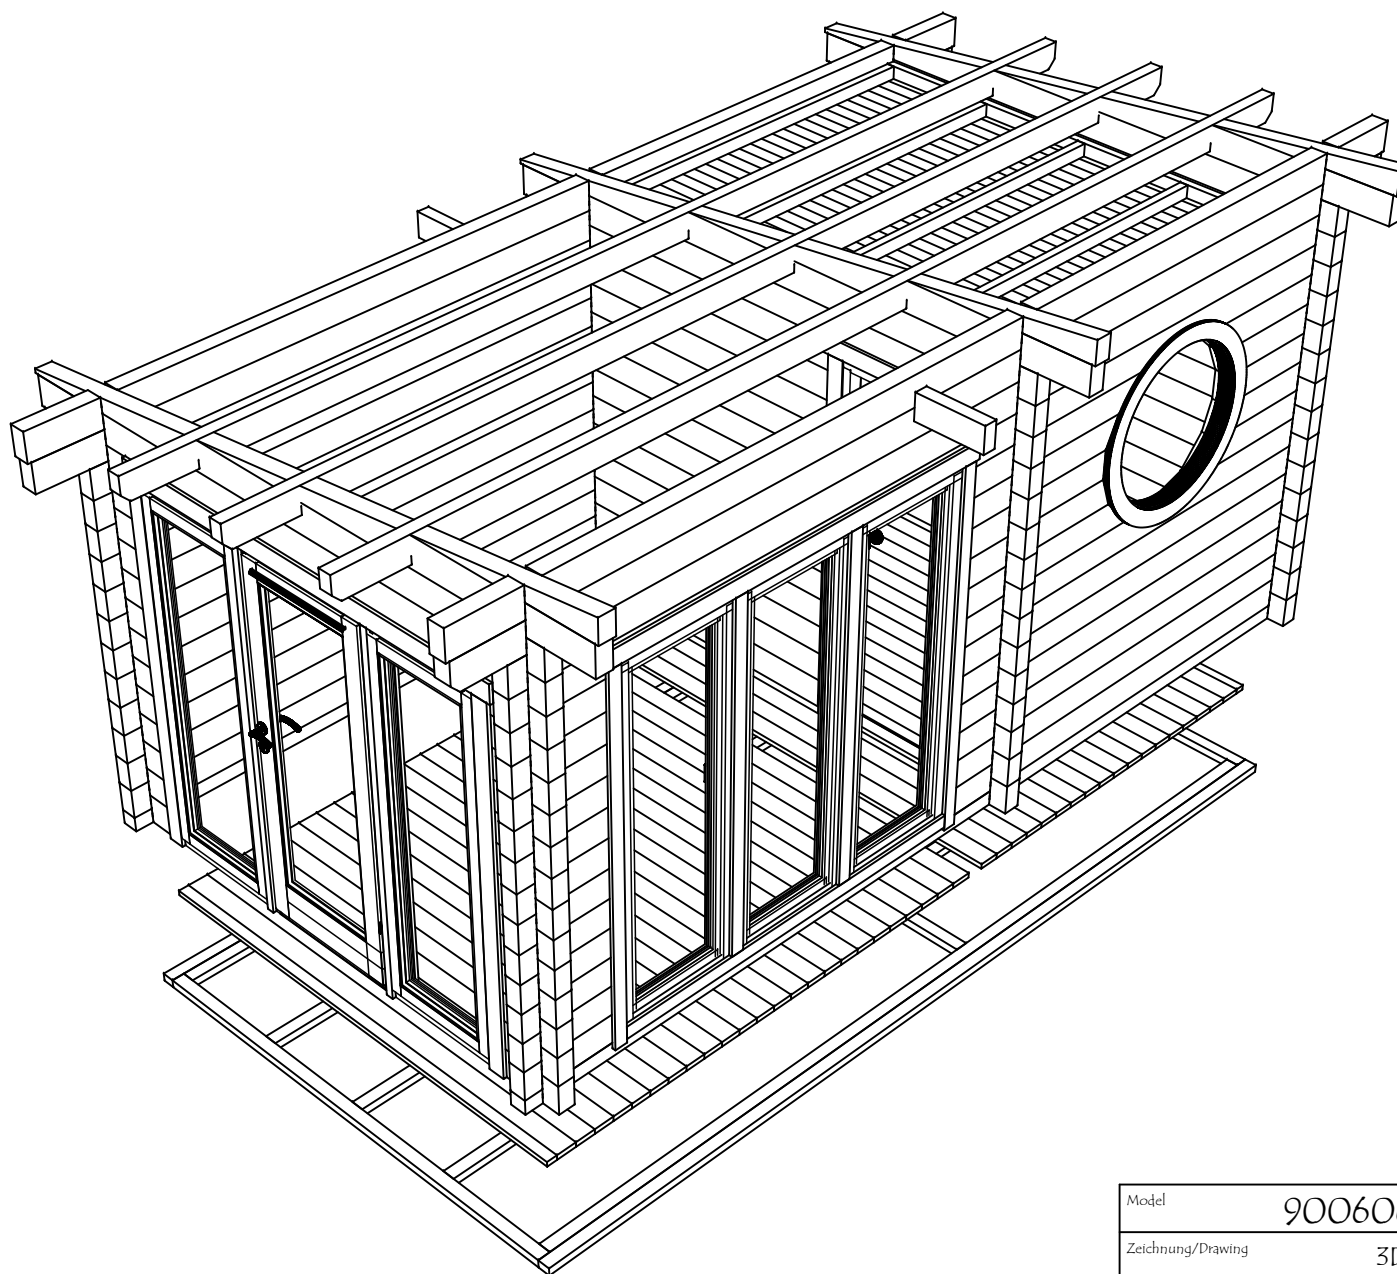





Model	9006060	Seite/Page	1
Zeichnung/Drawing	3D	Maßstab/Scale	
Profil/Profile	90x160	Datum/Date	18.07.2024
Zeichner/Drafter	SRM	File	9006060.dwg






Model	9006060	Seite/Page	2
Zeichnung/Drawing	3D	Maßstab/Scale	
Profil/Profile	90x160	Datum/Date	18.07.2024
Zeichner/Drafter	SRM	File	9006060.dwg


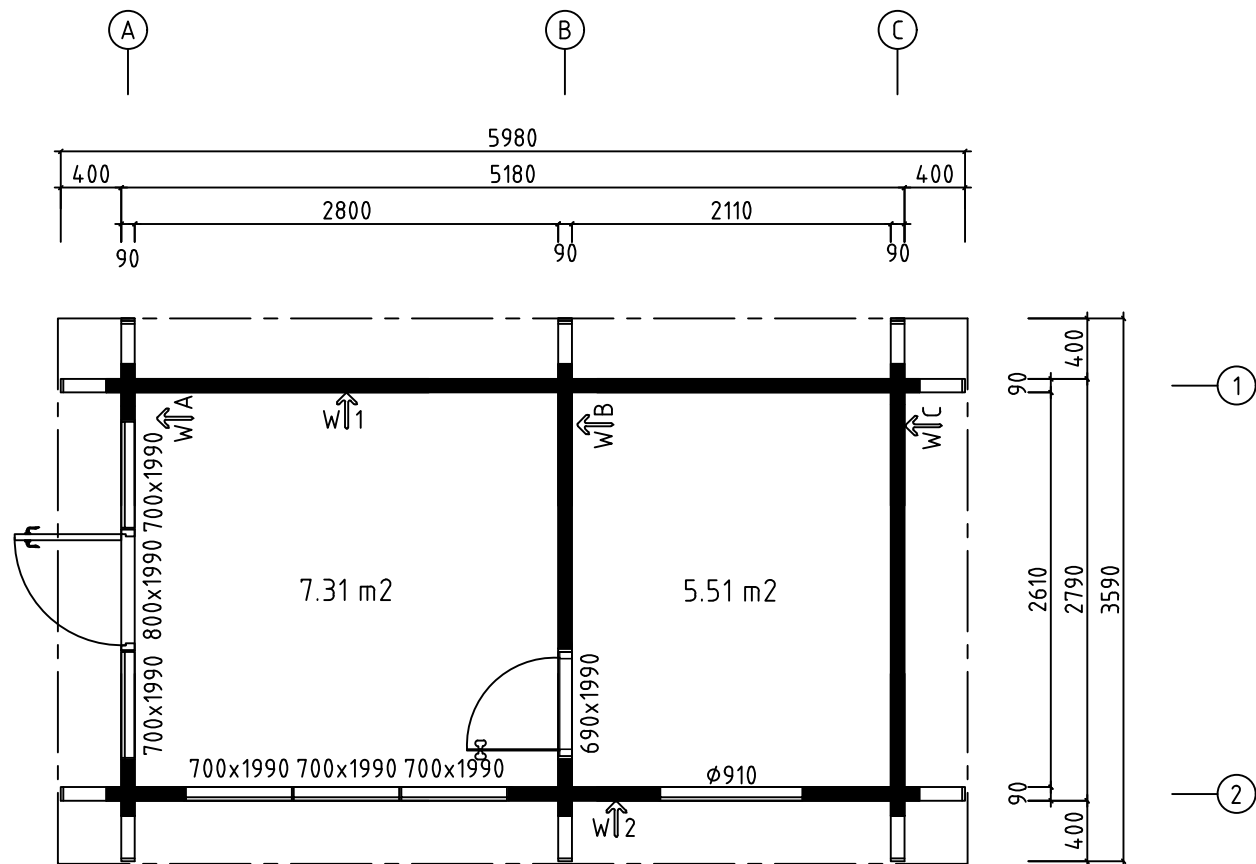
H = 1.700 m
TOTAL: 12.81 m²




Model	9006060	Seite/Page	3
Zeichnung/Drawing	GRUNDPLAN - GROUNDPLAN	Maßstab/Scale	1:50
Profil/Profile	90x160	Datum/Date	18.07.2024
Zeichner/Drafter	SRM	File	9006060.dwg

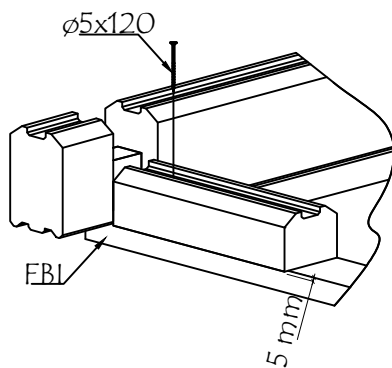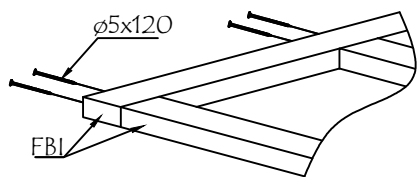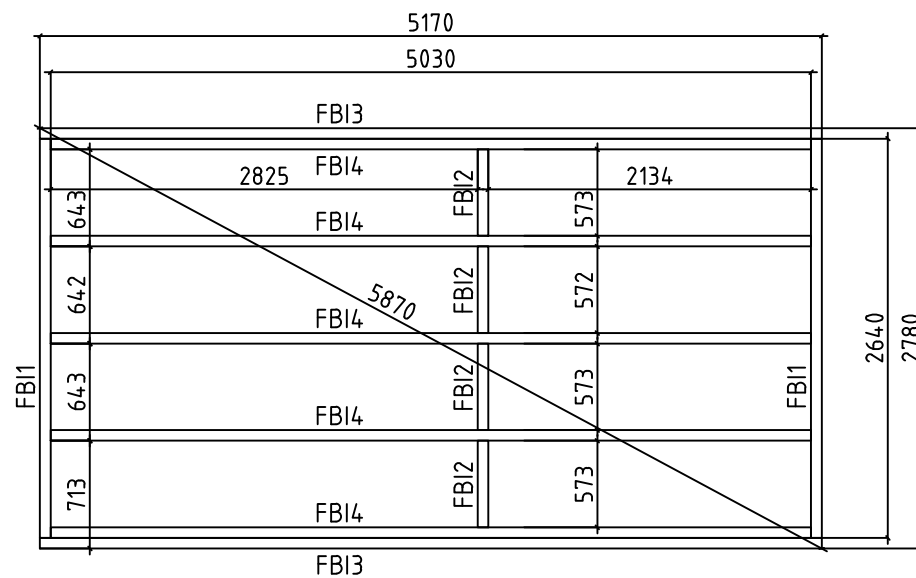



Model	9006060	Seite/Page	4
Zeichnung/Drawing	FUNDAMENTHOLZ (IMM) - FOUNDATION BEAM (IMM)	Maßstab/Scale	1:50
Profil/Profile	70x45	Datum/Date	18.07.2024
Zeichner/Drafter	SRM	File	9006060.dwg

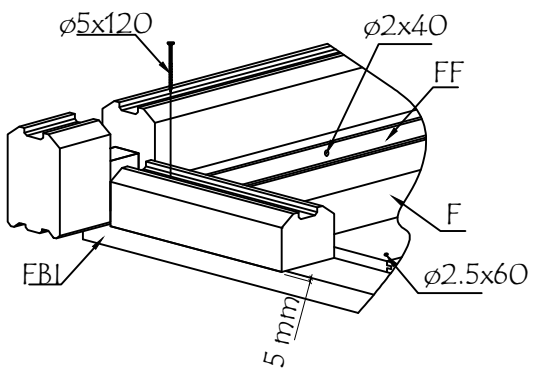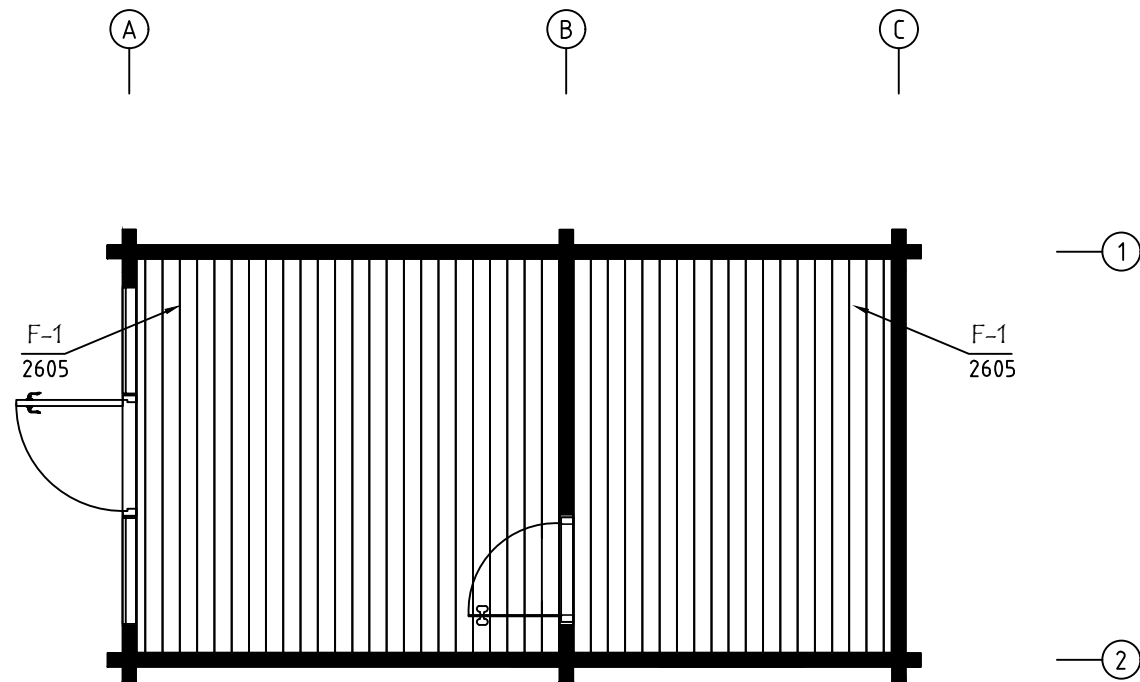



Model	9006060	Seite/Page	5
Zeichnung/Drawing	FUSSBODENBRETTER-FLOOR BOARDS	Maßstab/Scale	1:50
Profil/Profile	114x28	Datum/Date	18.07.2024
Zeichner/Drafter	SRM	File	9006060.dwg

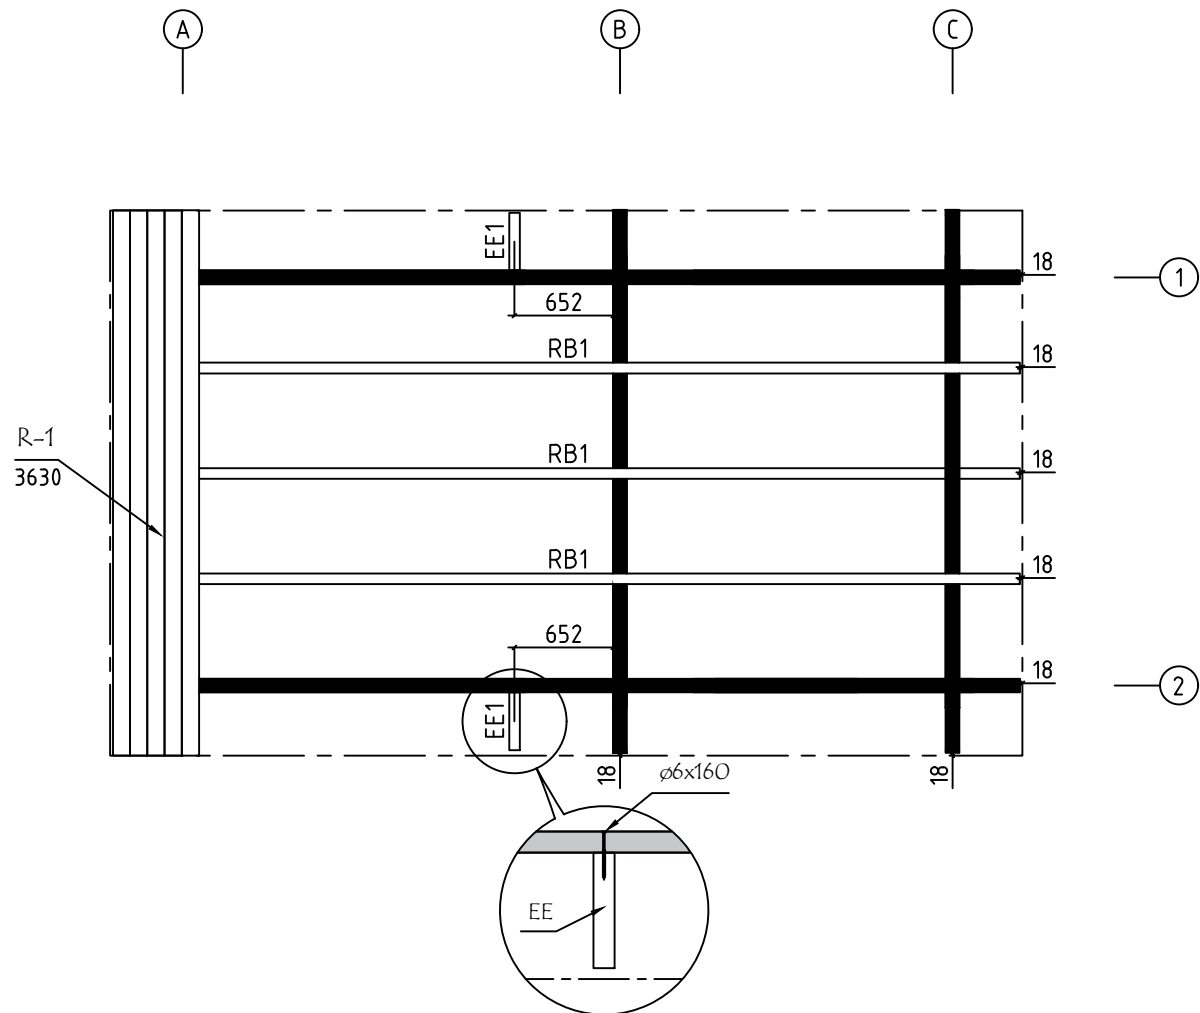

Model	9006060	Seite/Page	6
Zeichnung/Drawing	DACHBREITER - ROOF BOARDS	Maßstab/Scale	1:50
Profil/Profile	88x18 oder-or 114x18 / 70x140	Datum/Date	18.07.2024
Zeichner/Drafter	SRM	File	9006060.dwg

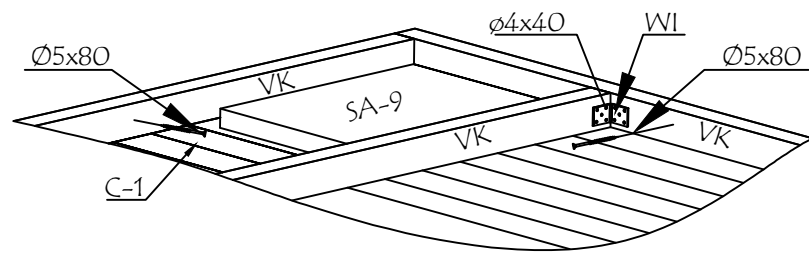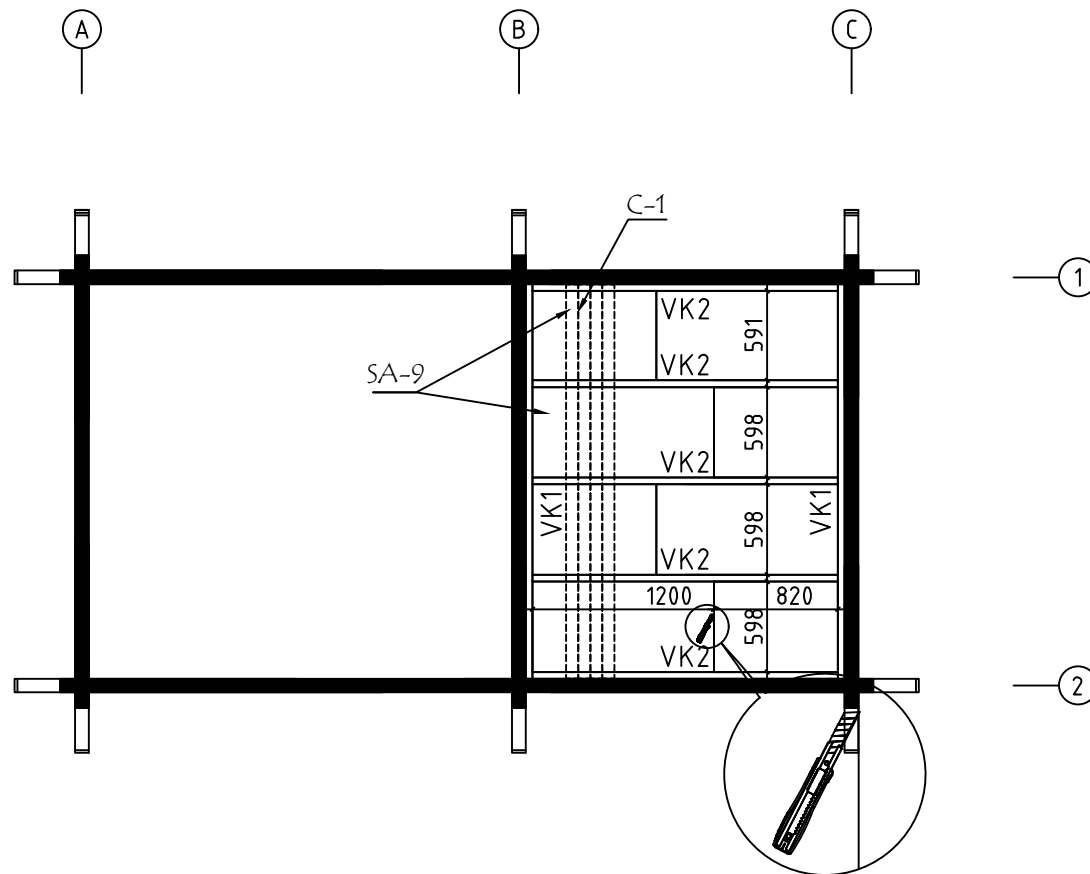


Model	9006060	Seite/Page	7
Zeichnung/Drawing	SAUNA DECKENBRETTER-CEILING BOARDS	Maßstab/Scale	1:50
Profil/Profile	80x15 / 45x70	Datum/Date	18.07.2024
Zeichner/Drafter	SRM	File	9006060.dwg

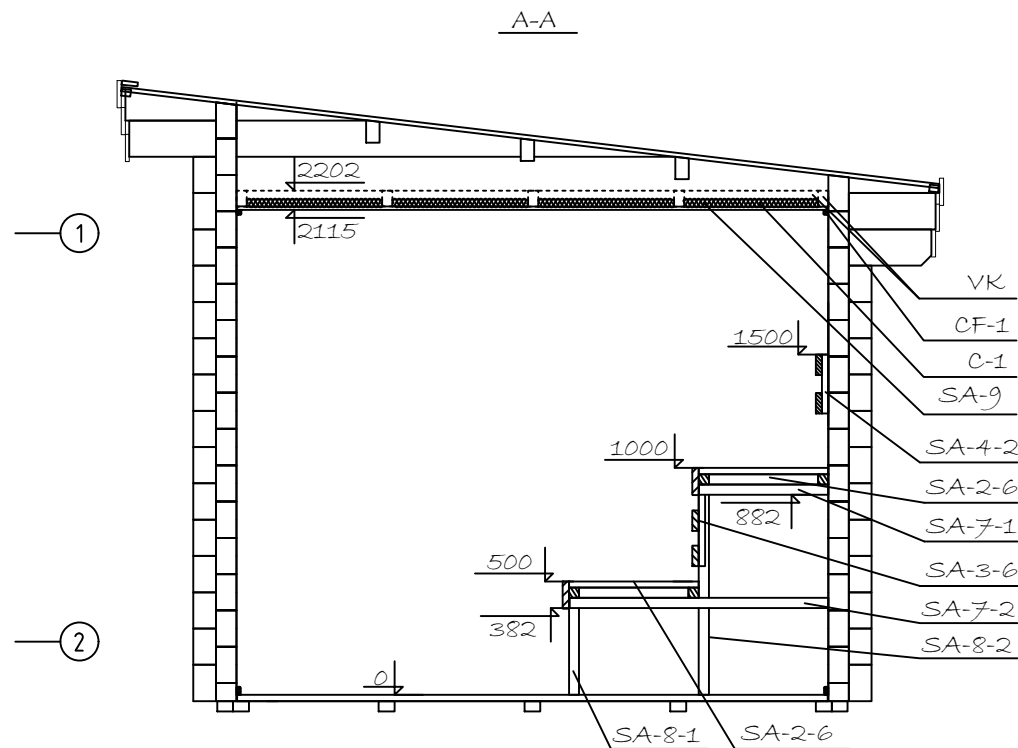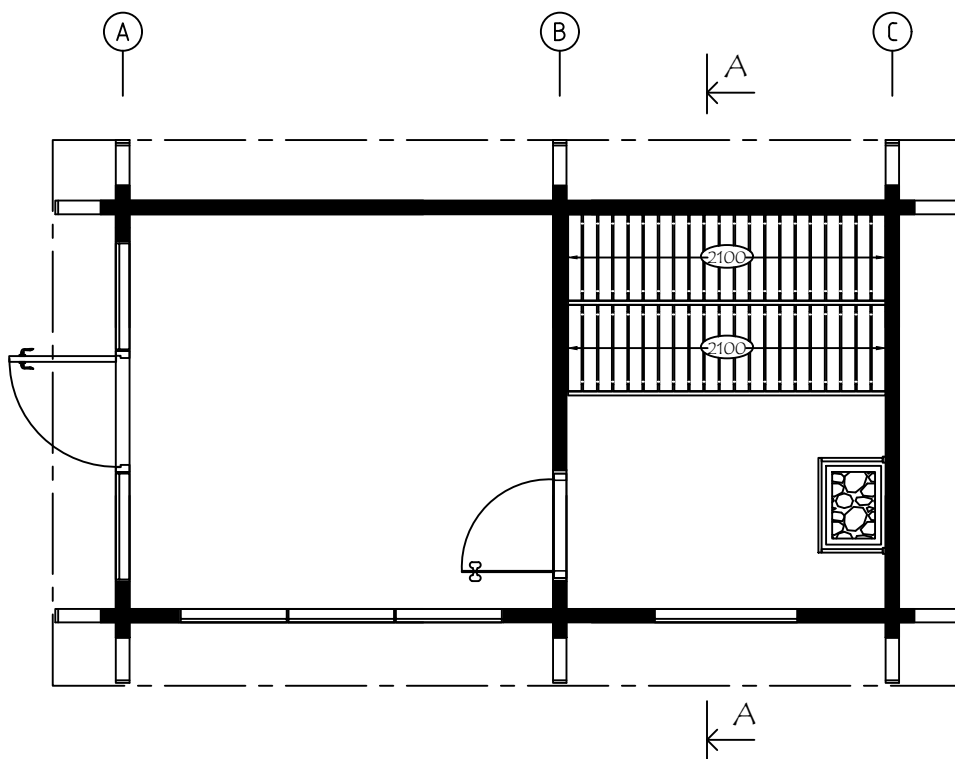


Wir empfehlen, die Länge der Ofenschutz auf eine geeignete Länge zu kürzen.
Beachten Sie die Mindestsicherheitsabstände im Anleitung!


We recommend cutting the lengths of the heater protection details to a suitable length. Pay attention to the minimum safety distances in the heater manual!

Model	9006060	Seite/Page	8
Zeichnung/Drawing	SCHNITT A - CUT A	Maßstab/Scale	1:50
Profil/Profile	90x60	Datum/Date	18.07.2024
Zeichner/Drafter	SRM	File	9006060.dwg


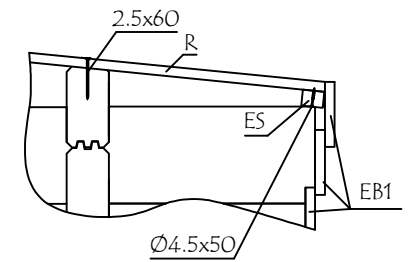


Model	9006060	Seite/Page	8
Zeichnung/Drawing	WAND - WALL A	Maßstab/Scale	1:50
Profil/Profile	90x160	Datum/Date	18.07.2024
Zeichner/Drafter	SRM	File	9006060.dwg

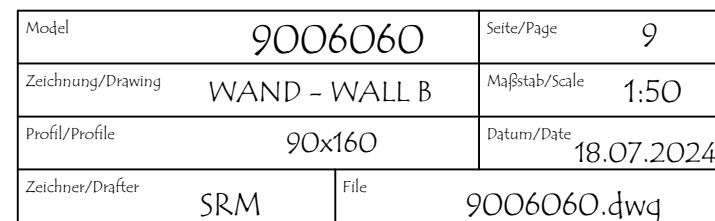


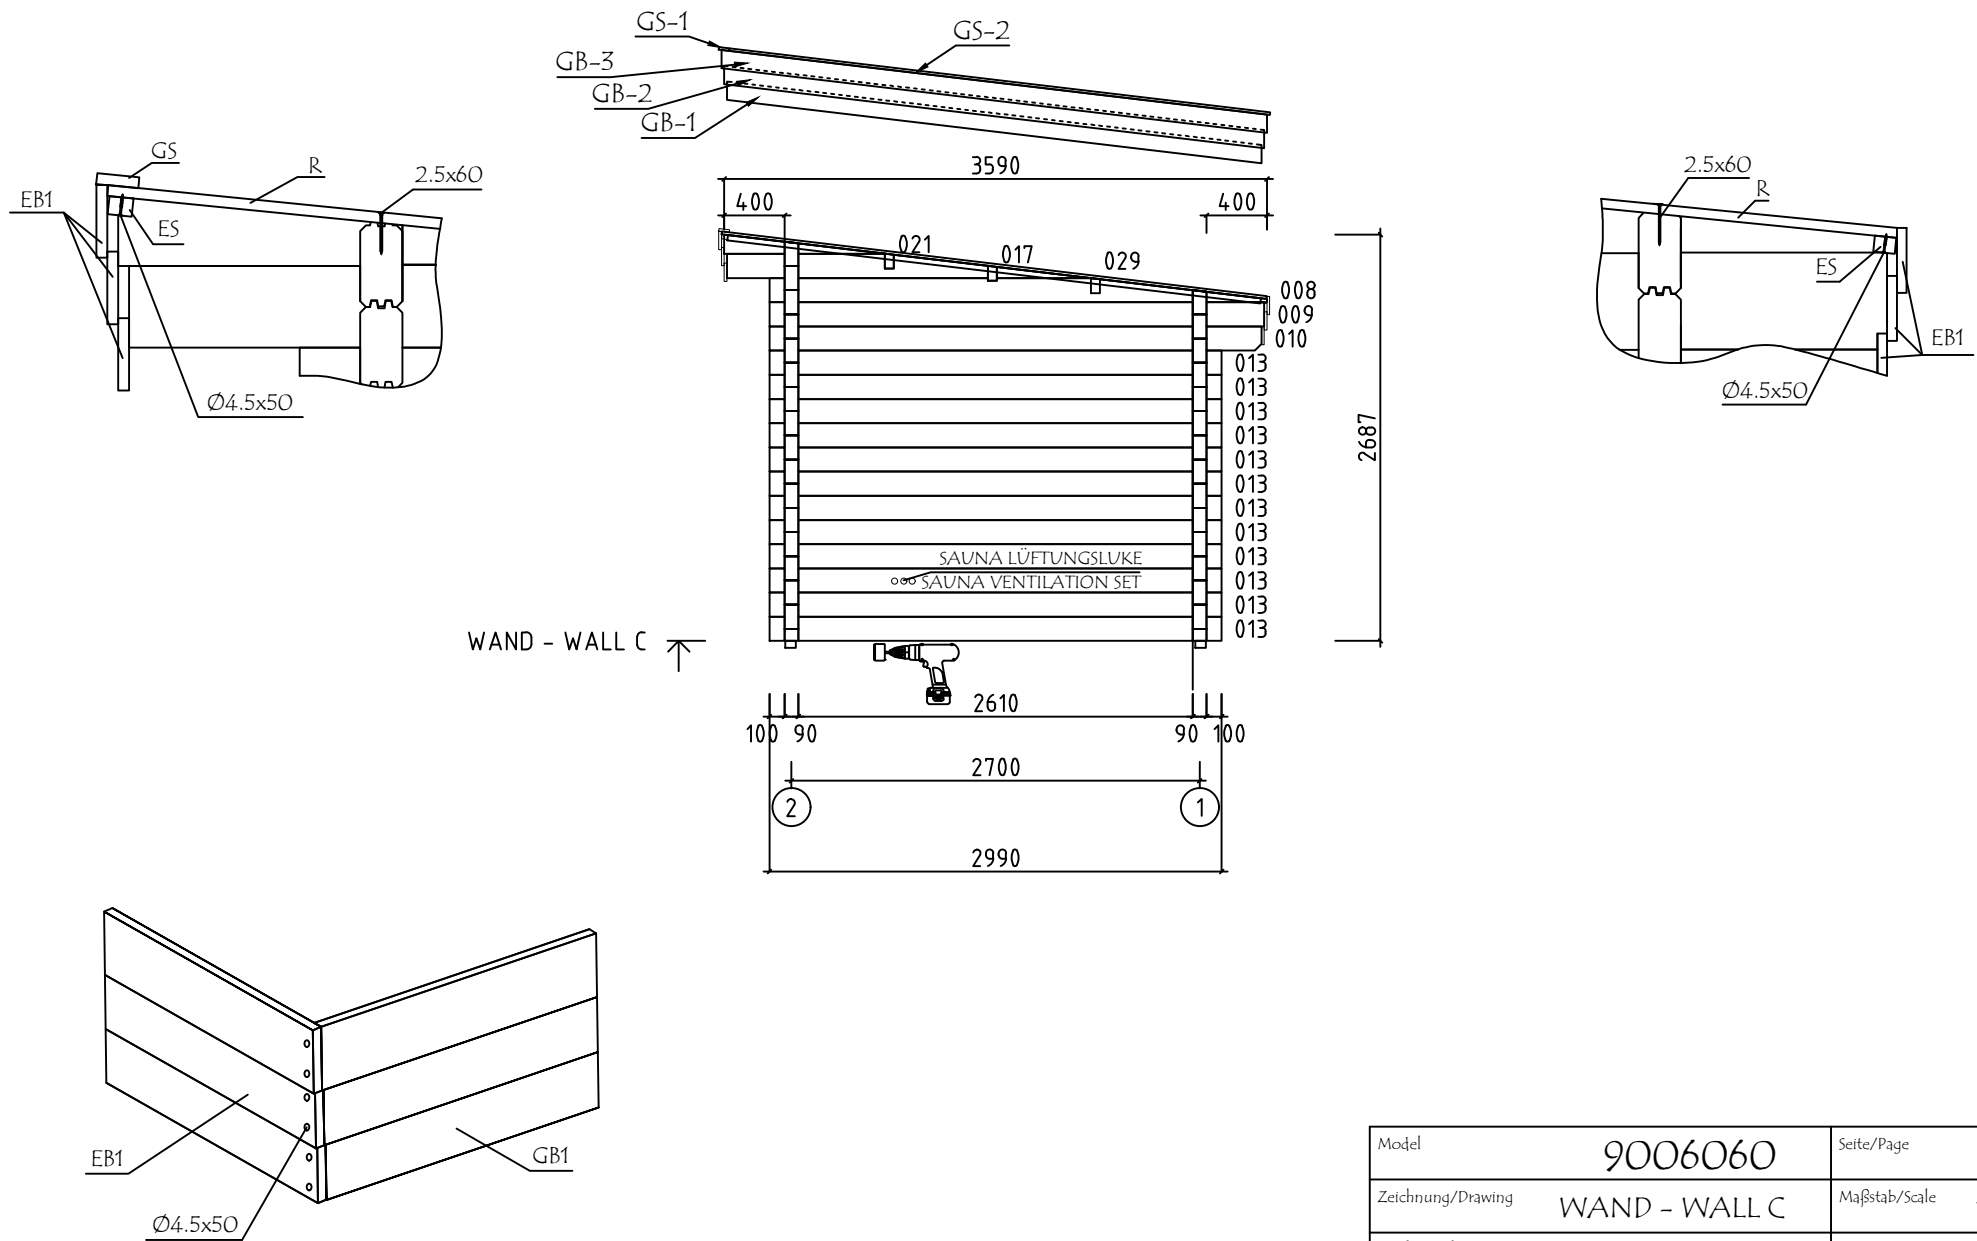

Model	9006060	Seite/Page	10
Zeichnung/Drawing	WAND - WALL C	Maßstab/Scale	1:50
Profil/Profile	90x160	Datum/Date	18.07.2024
Zeichner/Drafter	SRM	File	9006060.dwg


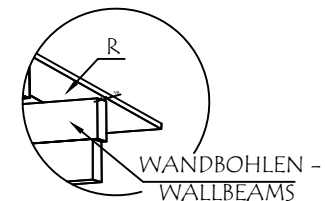
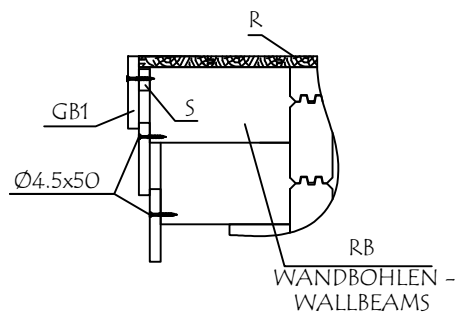


WAND - WALL 1 ↗





















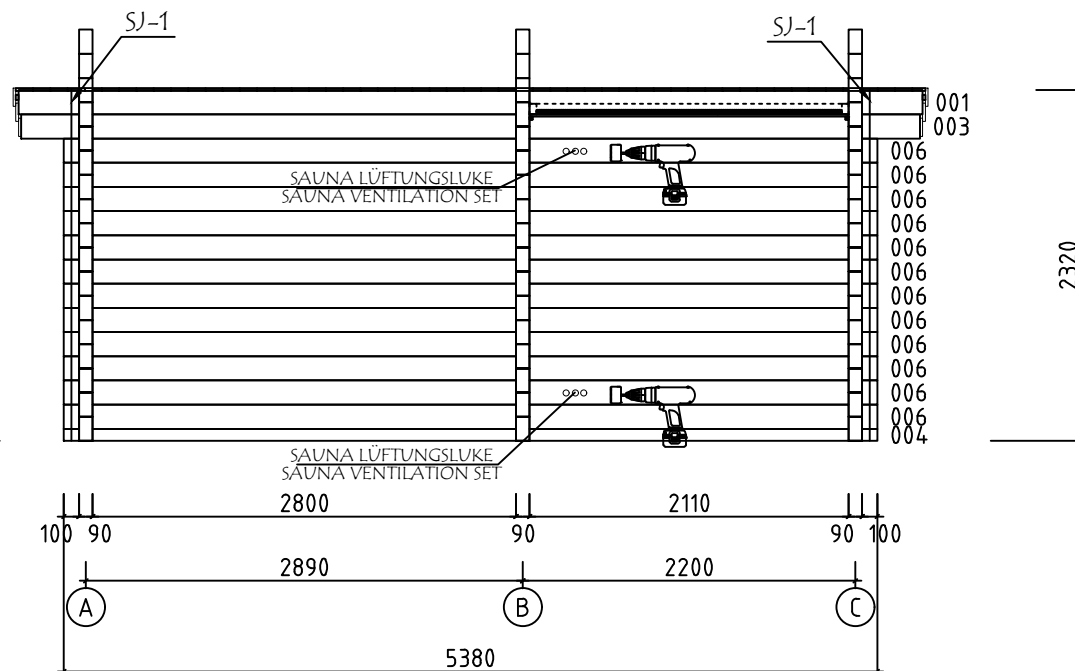











Bitte achten Sie darauf dass die Lüftungsöffnungen von innen nicht mit der Saunabank bedeckt werden!
Please make sure that the ventilation openings are not covered from the inside with the sauna bench!



Model	9006060	Seite/Page	11
Zeichnung/Drawing	WAND - WALL 1	Maßstab/Scale	1:50
Profil/Profile	90x160	Datum/Date	18.07.2024
Zeichner/Drafter	SRM	File	9006060.dwg



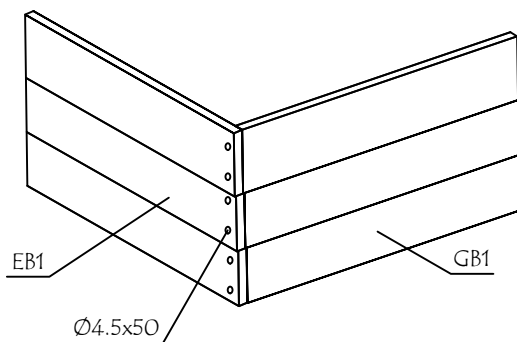
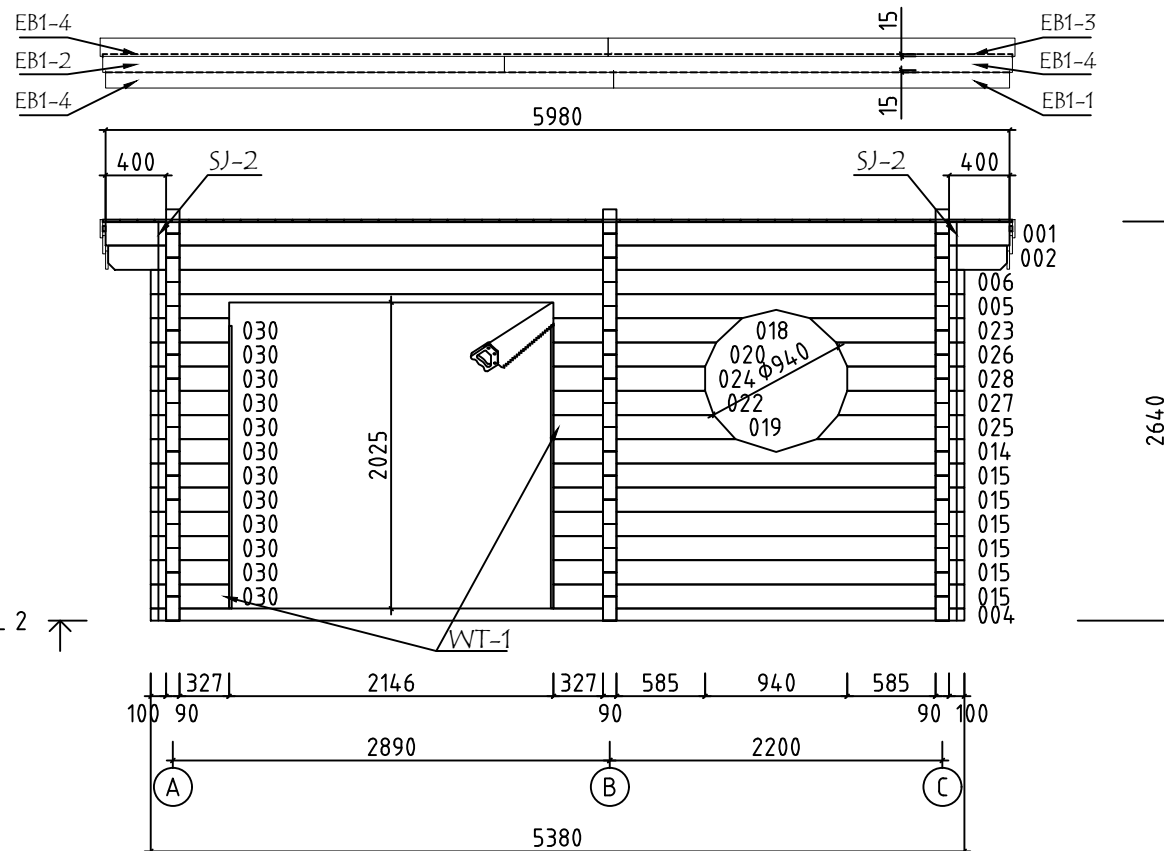
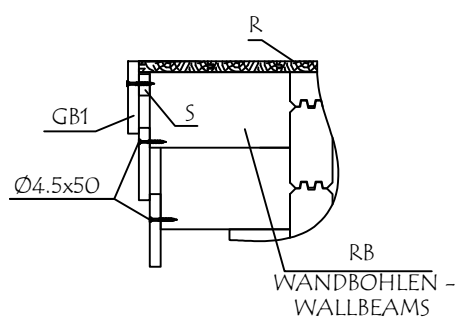


Model	9006060	Seite/Page	12
Zeichnung/Drawing	WAND - WALL 2	Maßstab/Scale	1:50
Profil/Profile	90x160	Datum/Date	18.07.2024
Zeichner/Drafter	SRM	File	9006060.dwg

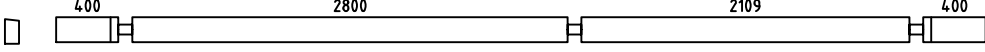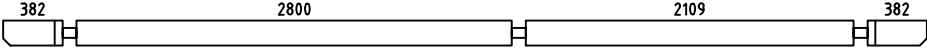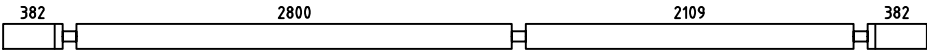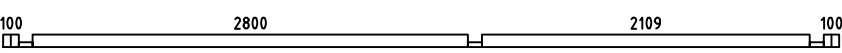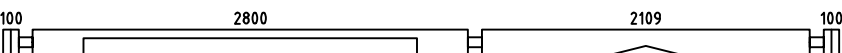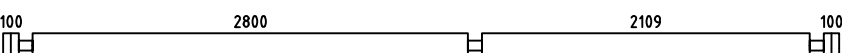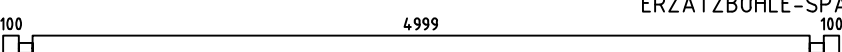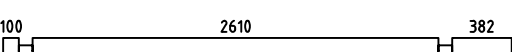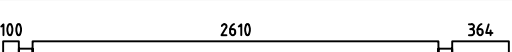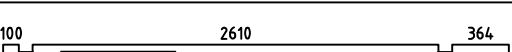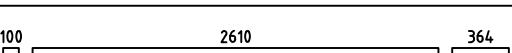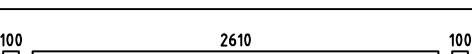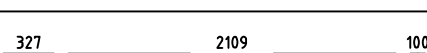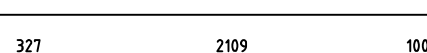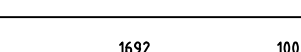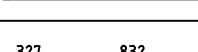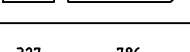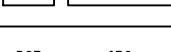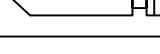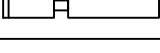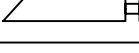Pos	Bestimmung-Specification 9006060	Stck. Pcs.	Profil Profile (mm)	Länge Length (mm)
001		2	90x160	5979
002		1	90x160	5943
003		1	90x160	5943
004		2	90x80	5379
005		1	90x160	5379
006		13	90x160	5379
007	ERZATZBOHLE-SPARE BEAM 	1	90x160	5379
009		3	90x160	3272
010		1	90x160	3254
011		1	90x160	3254
012		1	90x160	3254
013		12	90x160	2990
014		1	90x160	2716
015		6	90x160	2716
016		12	90x160	1882
018		1	90x160	1249
019		1	90x160	1203
020		1	90x160	1076
022		1	90x160	1059
023		1	90x160	1022
024		1	90x160	1002
025		1	90x160	976
026		1	90x160	849
Model 9006060		Datum/Date 18.07.2024		Seite/Page 1/4

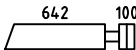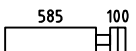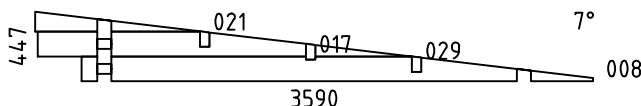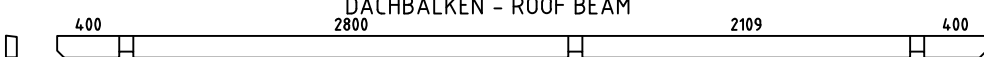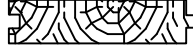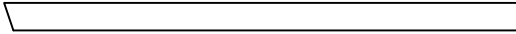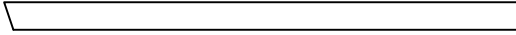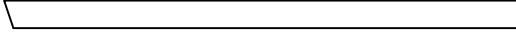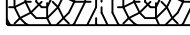Pos	Bestimmung-Specification 9006060	Stck. Pcs.	Profil Profile (mm)	Länge Length (mm)	
027		1	90x160	832	
028		1	90x160	775	
030		12	90x160	517	
031		36	90x160	372	
SH	SCHLAGHOLZ - HAMMER BLOCK 90 MM 	2	90x160	300	
WA-1 WB-1 WC-1		1 1 1	90x447	3590	
FBI3	FUNDAMENTHOLZ (IMM) - FOUNDATION BEAM (IMM) 	2	70x45	5169	
FBI4	FUNDAMENTHOLZ (IMM) - FOUNDATION BEAM (IMM) 	5	70x45	5029	
FBI1	FUNDAMENTHOLZ (IMM) - FOUNDATION BEAM (IMM) 	2	70x45	2640	
FBI2	FUNDAMENTHOLZ (IMM) - FOUNDATION BEAM (IMM) 	4	70x45	573	
EE2	TRAUELEMENTESTÜTZEN - EAVES ELEMENT SUPPORT 	1	70x140	382	
RB1	DACHBALKEN - ROOF BEAM 	3	70x140	5979	
R-1	DACHBRETTER - ROOF BOARDS 88mm or-oder 114mm 	69+1 53+1	88x18 114x18	3630	
F-1	FUSSBODENBRETTER - FLOOR BOARDS 	44+1	114x28	2605	
FF-1	FUSSBODENLEISTEN FLOOR STRIPS 		18x35	21,0 lfm/rm	
S-1	LEISTEN - STRIPS 	2	18x35	3550	
GB1-1	GIEBELLEISTE - GABLE MOULDING 	2	18x120	3575	
GB1-2	GIEBELLEISTE - GABLE MOULDING 	2	18x120	3611	
GB1-3	GIEBELLEISTE - GABLE MOULDING 	2	18x120	3648	
EB1-1	TRAUFENBRETTER - EAVES BOARD 	2	18x120	2620	
EB1-2	TRAUFENBRETTER - EAVES BOARD 	2	18x120	2655	
EB1-3	TRAUFENBRETTER - EAVES BOARD 	2	18x120	2691	
Model	9006060	Datum/Date	18.07.2024	Seite/Page	2/4

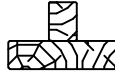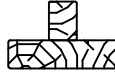Pos	Bestimmung-Specification 9006060		Stck. Pcs.	Profil Profile (mm)	Länge Length (mm)
EB1-4	TRAUFENBRETTER - EAVES BOARD		6	18x120	3360
ES-1	TRAUFENLEISTE - EAVES STRIPS		4	30x40	3008
GS-1	GIEBELDECKLEISTE - GABLE COVER STRIPS		2	18x70	3026
GS-2	GIEBELDECKLEISTE - GABLE COVER STRIPS		2	18x70	3600
WT-1	FIXIRUNGSLEISTE FÜR FENSTER - FIXING FILLET FOR WINDOW		4	43x90	1870
DT-1	FIXIRUNGSLEISTE FÜR TÜR - FIXING FILLET FOR DOOR		2	43x90	1870
SJ-1	GEWINDESTANGE M10 - TREADED ROD M10		2		2350
SJ-2	GEWINDESTANGE M10 - TREADED ROD M10		2		2670
HS	SCHRAUBEN FÜR LEISTEN - SCREWS FOR STRIPS / S		20	Ø3.5x35	
HS	SCHRAUBEN FÜR GIEBELLEISTE - SCREWS FOR GABLE MOULDING / GB		60	Ø4.5x50	
HS	SCHRAUBEN FÜR TRAUFENBRETTER - SCREWS FOR EAVES BOARD / EB		84	Ø4.5x50	
HS	SCHRAUBEN FÜR TRAUFENLEISTE - SCREWS FOR EAVES STRIPS / ES		28	Ø4.5x50	
HS	SCHRAUBEN FÜR GIEBELDECKLEISTEN - SCREWS FOR GABLE COVER STRIPS / GS		28	Ø4.5x50	
HS	SCHRAUBEN FÜR 1. BOHLENREIHE - SCREWS FOR 1. WALL BEAM		8	Ø5.0x120	
HS	SCHRAUBEN FÜR FUNDAMENTHOLZ - SCREWS FOR FOUNDATION BEAM / FBI		44	Ø5.0x120	
HS	SCHRAUBEN FÜR GIEBEL - SCREW FOR GABLE / W		12	Ø5.0x120	
HS	SCHRAUBEN FÜR BLENDENSTÜTZEN - SCREWS FOR PARAPET SUPPORT / EE		12	Ø6x160	
HS	SCHRAUBEN FÜR DACHBALKEN - SCREWS FOR ROOF BEAM / RB		9	Ø6x160	
NF	NÄGEL FÜR DACHBRETTER - NAILS FOR ROOF BOARDS / R		540	Ø2.5x60	
NF	NÄGEL FÜR FUSSBODENBRETTER - NAILS FOR FLOOR BOARDS / F		440	Ø2.5x60	
NF	NÄGEL FÜR FUSSBODENLEISTE - NAILS FOR FLOOR STRIPS / FF		50	Ø2x40	
Model 9006060		Datum/Date 18.07.2024		Seite/Page 3/4	

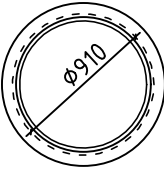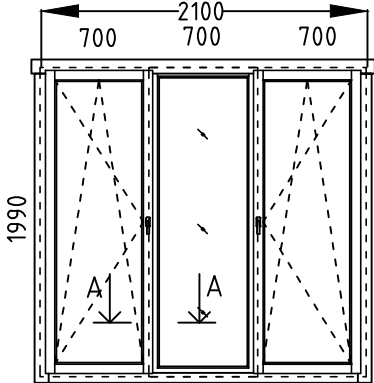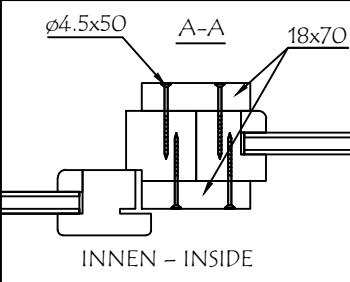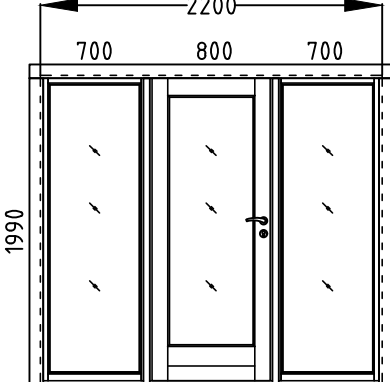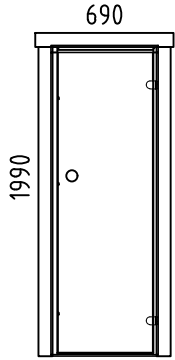Pos	Bestimmung-Specification 9006060		Stck. Pcs.	Profil Profile (mm)	Länge Length (mm)
AST_1H	FENSTER - WINDOW	FESTSTEHEND/FIXED 	1	Ø910	
AST_1H	FENSTER - WINDOW	 DIN LINKS/LEFT HANDED 1 700x1990 FESTSTEHEND/FIXED 1 700x1990 DIN RECHTS/RIGHT HANDED 1 700x1990 	1 1 1	700x1990 700x1990 700x1990	
AST_PRE AST_1H	TÜR - DOOR FENSTER - WINDOW	 DIN LINKS/LEFT HANDED 1 800x1990 FESTSTEHEND/FIXED 2 700x1990	1 2	800x1990 700x1990	
SAUNA	TÜR - DOOR	 DIN RECHTS/RIGHT HANDED 1 690x1990 (700x2000)	1	690x1990 (700x2000)	
!	SAUNAMODULE WERDEN ZUSAMMEN GELIEFERT THE SAUNA PLATFORM MODULES ARE DELIVERED TOGETHER WITH THE INSTALLATION MATERIAL				
✂	BITTE SELBER ANPASSEN (FALLS NÖTIG)! - CUT INTO LENGTH ON SITE (IF NEEDED)!				
Model	9006060		Datum/Date	18.07.2024	Seite/Page 4/4